



ΕΛΛΗΝΙΚΗ ΔΗΜΟΚΡΑΤΙΑ
ΝΟΜΟΣ ΙΩΑΝΝΙΝΩΝ
ΔΗΜΟΣ ΖΙΤΣΑΣ
 Έδρα: Ελεούσα
 Αρ. Αποφ.: 67/2021

ΑΠΟΣΠΑΣΜΑ
 Από το Πρακτικό Αρ. 7/02-06-2021
 συνεδρίασης (με τηλεδιάσκεψη) του
 Δημοτικού Συμβουλίου του Δήμου Ζίτσας.

ΠΕΡΙΛΗΨΗ
 Γνωμοδότηση σχετικά με την
 «Τροποποίηση των μηκοτομών M18, M44,
 M68, M69 & M70 του εγκεκριμένου Ρ.Σ. της
 Δ.Κ. Ελεούσας του Δήμου Ζίτσας»

Στην Κοινότητα Ελεούσας, έδρα του Δήμου Ζίτσας, σήμερα στις 2 του μήνα Ιουνίου του έτους 2021, ημέρα της εβδομάδας Τετάρτη και ώρα 15.00 συνήλθε σε τακτική συνεδρίαση, η οποία πραγματοποιήθηκε με τηλεδιάσκεψη, μέσω της εφαρμογής "e:Presence.gov.gr", το Δημοτικό Συμβούλιο του Δήμου Ζίτσας, ύστερα από την αριθ. 7561/28-05-2021 έγγραφη πρόσκληση του Προέδρου του Δ.Σ., η οποία δημοσιεύτηκε στον ειδικό χώρο ανακοινώσεων του Δημαρχείου και στην ιστοσελίδα του Δήμου και έχει αποσταλεί ηλεκτρονικά ή έχει γνωστοποιηθεί στον κ. Δήμαρχο, στους κ. κ. Δημοτικούς Συμβούλους και στους Προέδρους των Κοινοτήτων, σύμφωνα με τις διατάξεις των άρθρων 65 και 67 του Ν. 3852/2010, όπως αυτά τροποποιήθηκαν ή συμπληρώθηκαν μεταγενέστερα, λαμβάνοντας υπόψη τις διατάξεις του άρθρου 10 της από 11 Μαρτίου 2020 Πράξης Νομοθετικού Περιεχομένου (Π.Ν.Π.) (Α' 55), η οποία κυρώθηκε με το άρθρο 2 του ν. 4682/2020 (Α' 76) και την ΚΥΑ Δ1α/Γ.Π.οικ. 31950/21.05.2021 (ΦΕΚ 2141/22.05.2021 τεύχος Β'), για συζήτηση και λήψη σχετικών αποφάσεων.

Η πρόσκληση επίσης κοινοποιήθηκε ή γνωστοποιήθηκε στους Προέδρους των Τοπικών Συμβουλίων Νέων των Δημοτικών Ενοτήτων Πασσαρώνος, Εκάλης και Μολοσσών.

Στην συνεδρίαση του Δημοτικού Συμβουλίου σε σύνολο είκοσι επτά (27) Δημοτικών Συμβούλων συμμετείχαν και βρέθηκαν παρόντες, κατά την έναρξη της συνεδρίασης, οι είκοσι δύο (22), δηλαδή:

ΠΑΡΟΝΤΕΣ

- | | |
|-------------------------------------|----------------------------|
| 1. Λιάκος Παναγιώτης | 12. Ράδος Γεώργιος |
| 2. Γρίβας Περικλής | 13. Γαρδίκος Βασίλειος |
| 3. Σφήκας Νικόλαος | 14. Νάσιος Οδυσσέας |
| 4. Γεωργούλη Γιαννούλα | 15. Πάικας Σπυρίδων |
| 5. Βότσικας Αλκιβιάδης | 16. Στέφος Θεόδωρος |
| 6. Σταλίκας Γεώργιος | 17. Λεοντίου Κων/νος |
| 7. Μπαλάφα Αικατερίνη | 18. Τζιάλλας Αθανάσιος |
| 8. Ράρρας Φώτιος | 19. Κατσουλίδης Παναγιώτης |
| 9. Λαδάς Γεώργιος | 20. Μπαλτούμας Γεώργιος |
| 10. Λάμπρου Δημήτριος | 21. Ζιάκκας Γεώργιος |
| 11. Παπαδημητρίου - Θεμελή Χριστίνα | 22. Μαλισσόβας Παναγιώτης |

ΑΠΟΝΤΕΣ

- 1.Μπαλαντάνης Ηρακλής
- 2..Δημητριάδης Γεώργιος
- 3.Μπαλατσός Βασίλειος
- 4.Καλογήρου Ιωάννα
- 5.Λωρίδας Γεώργιος

οι οποίοι δεν είχαν προσέλθει αν και κλήθηκαν νόμιμα.

Η Δημοτική Σύμβουλος κα Καλογήρου Ιωάννα προσήλθε στην συνεδρίαση κατά τα στάδια της ενημέρωσης και πριν από την συζήτηση των θεμάτων.

Στη συνεδρίαση παρέστησαν:

- Ο Δήμαρχος κ. Πλιάκος Μιχαήλ

• Ο υπηρεσιακός Γραμματέας κ. Δρόσος Ιωάννης για την τήρηση των πρακτικών του Δημοτικού Συμβουλίου.

Ύστερα από την διαπίστωση της απαρτίας και την υποβολή σχετικής πρότασης του Προέδρου, το Δημοτικό Συμβούλιο ομόφωνα αποφάσισε την συζήτηση εκτός της ημερήσιας διάταξης, με την διαδικασία του κατεπείγοντος των παρακάτω θεμάτων:

1.-Μίσθωση ιδιωτικού ακινήτου από το Δήμο Ζίτσας, με δημοπρασία, για να χρησιμοποιηθεί ως προθάλαμος του Περιφ/κού Αγροτικού Ιατρείου Ελεούσας - Ορισμός επιτροπής εκτίμησης των προσφερομένων ακινήτων.

2.-Συγκρότηση τριμελούς επιτροπής παρακολούθησης και παραλαβής καλαθοφόρου οχήματος για τις ανάγκες του Δ. Ζίτσας.

Επί του 13^{ου} θέματος της ημερήσιας διάταξης:

Ο Πρόεδρος του Δημοτικού Συμβουλίου, αναφερόμενος στο παραπάνω θέμα, έδωσε το λόγο στην Αντιδήμαρχο κ. Μπαλάφα Αικατερίνη, η οποία έθεσε υπόψη των Δημοτικών Συμβούλων την υπ' αριθ. 22/2021 σχετική Απόφαση της Επιτροπής Ποιότητας Ζωής του Δήμου, που τους είχε δοθεί έγκαιρα προς ενημέρωση, την κατέθεσε προκειμένου να εγγραφεί στα πρακτικά, πρότεινε να γίνει δεκτή και έχει ως εξής:

«



ΕΛΛΗΝΙΚΗ ΔΗΜΟΚΡΑΤΙΑ
ΝΟΜΟΣ ΙΩΑΝΝΙΝΩΝ
ΔΗΜΟΣ ΖΙΤΣΑΣ
ΕΛΡΑ: ΕΛΕΟΥΣΑ

Αριθμ. Απόφ. 22/2021

ΑΠΟΣΠΑΣΜΑ

Από το Πρακτικό Αριθμ.6/12-05-2021
συνεδρίασης της Επιτροπής Ποιότητας Ζωής
Δήμου Ζίτσας.

ΠΕΡΙΛΗΨΗ

ΘΕΜΑ: Γνωμοδότηση σχετικά με την
«Τροποποίηση των μηκοτομών Μ18, Μ44, Μ68,
Μ69 & Μ70 του εγκεκριμένου Ρ.Σ. της Δ.Κ.
Ελεούσας του Δήμου Ζίτσας

Στην Ελεούσα και στο Δημοτικό Κατάστημα, σήμερα στις 12 του μηνός Μαΐου του έτους 2021, ημέρα της εβδομάδας Τετάρτη και ώρα 14.00 μ.μ, συνήλθε σε διά περιφοράς τακτική συνεδρίαση η «Επιτροπή Ποιότητας Ζωής του Δήμου Ζίτσας», ύστερα από την αριθμ. πρωτ. 6381/07-05-2021 έγγραφη πρόσκληση της Προέδρου της, η οποία δημοσιεύτηκε στον ειδικό χώρο ανακοινώσεων και στην ιστοσελίδα του Δήμου και επιδόθηκε ή γνωστοποιήθηκε σε καθέναν από τους συμβούλους – μέλη της Επιτροπής Ποιότητας Ζωής, με email στον προσωπικό τους λογαριασμό και sms στο προσωπικό τους κινητό, σύμφωνα με το άρθρο 75 του Ν. 3852/2010, όπως αυτό τροποποιήθηκε και ισχύει σήμερα, λαμβάνοντας υπόψη τα ληφθέντα μέτρα για την αποφυγή διάδοσης του Κορωνοϊού covid 19 και σύμφωνα με την παρ. 1 του άρθρου 10 της Πράξης Νομοθετικού Περιεχομένου (ΦΕΚ 55/τ.Α' /11-03-2020) και με την υπ' αριθ. 18318/13-03-2020 εγκύκλιο του Υπουργείου Εσωτερικών, για συζήτηση και λήψη αποφάσεων, επί των θεμάτων της ημερήσιας διάταξης.

Από τα απεσταλμένα sms από το προσωπικό τους κινητό στο προσωπικό της κινητό, η Πρόεδρος της Επιτροπής Ποιότητας Ζωής, διαπίστωσε ότι υπάρχει η εκ του νόμου απαιτούμενη συμμετοχή των 2/3 των μελών της για την λήψη αποφάσεων διά περιφοράς, σύμφωνα με το άρθρο 184 παρ. 1 του Ν. 4683/2019 και την Π.Ν.Π. της 30^{ης} Μαρτίου 2020 (Α' 75), καθώς σε σύνολο επτά (7) μελών της, συμμετείχαν και θεωρούνται παρόντα τα έξι (6) μέλη και απών το ένα (1) μέλος, ήτοι:

ΠΑΡΟΝΤΕΣ

1. Μπαλάφα Αικατερίνη-Πρόεδρος
2. Σφήκας Νικόλαος
3. Μαλισσόβας Παναγιώτης
4. Λαδάς Γεώργιος
5. Στέφος Θεόδωρος
6. Κατσουλίδης Παναγιώτης

ΑΠΩΝ

1. Σταλίκας Γεώργιος
ο οποίος αν και κλήθηκε νόμιμα
δεν συμμετείχε.

Τα πρακτικά της συνεδρίασης τηρήθηκαν από τον υπάλληλο του Δήμου κ. Δρόσο Ιωάννη.

Επί του 5^{ου} θέματος της ημερήσιας διάταξης :

Η Πρόεδρος της «Επιτροπής Ποιότητας Ζωής Δήμου Ζίτσας» κα Μπαλάφα Αικατερίνη, Αντιδήμαρχος Περιβάλλοντος, Αειφορίας και Αγροτικής και Τοπικής Οικονομικής Ανάπτυξης, κήρυξε την έναρξη της συνεδρίασης και εισηγούμενη το ανωτέρω θέμα έθεσε υπόψη των μελών την εισήγηση της Δ/σης Τεχνικών Υπηρεσιών, Πολεοδομίας & Περιβάλλοντος, που τους είχε αποσταλεί έγκαιρα προκειμένου να λάβουν γνώση, κατέθεσε προκειμένου να εγγραφεί στα πρακτικά, πρότεινε να εγκριθεί και έχει ως εξής:

«ΔΗΜΟΣ ΖΙΤΣΑΣ

Δ/ΝΣΗ ΤΕΧΝΙΚΩΝ ΥΠΗΡΕΣΙΩΝ

ΕΛΕΟΥΣΑ, 14 - 04 - 2021

ΠΟΛΕΟΔΟΜΙΑΣ & ΠΕΡΙΒΑΛΛΟΝΤΟΣ

ΘΕΜΑ: «Τροποποίηση των μηκοτομών M18, M44, M68, M69 & M70 του εγκεκριμένου Ρ.Σ. της Δ.Κ. Ελεούσας του Δήμου Ζίτσας»

Η παρούσα εισήγηση αφορά την τροποποίηση των εγκεκριμένων μηκοτομών **M18, M44, M68, M69 & M70** της Π.Ε. Ελεούσας, καθώς κατά την διάρκεια εκπόνησης μελετών για την κατασκευή δικτύου αποχέτευσης τμήματος του οικισμού, διαπιστώθηκε ότι τα υφιστάμενα υψόμετρα των οδών που αφορούν οι παραπάνω μηκοτομές (στο πεδίο) διαφέρουν από τις εγκεκριμένες και ως εκ τούτου κρίθηκε αναγκαία η τροποποίησή τους για τους παρακάτω λόγους:

1. την προσαρμογή των οδών, λαμβάνοντας υπόψη τις παρακείμενες υφιστάμενες κατοικίες και λοιπές δραστηριότητες, ώστε να εξασφαλιστεί η ομαλή πρόσβαση των κατοίκων και λοιπών χρηστών των δημοτικών οδών στις οικίες και δραστηριότητες τους και
2. τη δυνατότητα τόσο της διευθέτησης των όμβριων υδάτων στα σημεία όπου παρατηρούνται προβλήματα, όσο και ομαλής αποχέτευσης των υπαρχόντων οικοδομών στο δημοτικό δίκτυο ακαθάρτων.

Αναλυτικότερα η παρούσα αφορά τροποποίηση των μηκοτομών M18, M44, M68, M69 & M70 της υπ' αριθμ 1/2006 Πράξης Εφαρμογής Ρ.Σ. επέκτασης Δ.Κ. Ελεούσας, όπως αυτή κυρώθηκε με την υπ' αριθμ. 10244 / 10-10-2006 απόφαση Νομάρχη Ιωαννίνων και αφορούν τα παρακάτω:

1. M18: αφορά την οδό Ροδοτοπίου, από την αξονοδιασταύρωση K246, έως και K206, η οποία βρίσκεται ανάμεσα από τα Ο.Τ. 122-125, 122-126, 122Α-126, 121-127 και 120-128, όπως φαίνεται στα συνημμένα σχέδια.

Στις αξονοδιασταυρώσεις K246 (Λ. Δημοκρατίας & Ροδοτοπίου) και K206 (28^{ης} Οκτωβρίου & Ροδοτοπίου) δεν μεταβάλλονται τα εγκεκριμένα υψόμετρα ερυθράς, όπως και τα υψόμετρα μεταξύ των σημείων K246 έως K211. Από το σημείο K211 και έως την αξονοδιασταύρωση K206 (απόσταση μεταξύ τους 120 μέτρα περίπου), τα ενδιάμεσα υψόμετρα ερυθράς προσαρμόζονται με τα σημερινά υψόμετρα του άξονα, καθώς πρόκειται για διαμορφωμένη οδό, όπου έχει κατασκευαστεί το δίκτυο ύδρευσης, ενώ προβλέπεται η κατασκευή αποχετευτικού δικτύου. Επιπλέον οι παρακείμενες ιδιοκτησίες – οικοδομές και δραστηριότητες έχουν μοναδική πρόσβαση από την συγκεκριμένη οδό. Για τους παραπάνω λόγους είναι απαραίτητη η προσαρμογή της στις σημερινές στάθμες.

2. M44: αφορά την οδό Ολυμπιάδος από την αξονοδιασταύρωση K298, έως και K312, η οποία βρίσκεται μεταξύ των Ο.Τ. 81-82 και 78-54, όπως φαίνεται στα συνημμένα σχέδια.

Στις αξονοδιασταυρώσεις K298 (Αισχύλου & Ολυμπιάδος) και K312 (Πινδάρου & Ολυμπιάδος) δεν υπάρχει μεταβολή των εγκεκριμένων υψομέτρων ερυθράς. Έγινε προσαρμογή των υψομέτρων με τα σημερινά υψόμετρα του άξονα, διαμορφωμένο ανάγλυφο, από το σημείο K303 έως και K312. Συγκεκριμένα στα σημεία K320 και K319, λαμβάνοντας υπόψη τα σημερινά υψόμετρα, ο δρόμος είναι ψηλότερα κατά 30εκ. και 65εκ. περίπου αντίστοιχα και αφορά τμήμα της οδού που παραμένει αδιάνοικτο, δημιουργώντας, μεταξύ άλλων προβλήματα στατικότητας σε υπάρχουσα οικοδομή, στο Ο.Τ. 78.

Σημειώνεται ότι το σύνολο της οδού, οι αξονοδιασταυρώσεις της οποίας “κουμπώνουν” με διαμορφωμένους ασφαλτοστρωμένους δρόμους, έχει συμπεριληφθεί στην επέκταση του δικτύου ακαθάρτων του Δήμου, λαμβάνοντας υπόψη τα σημερινά υψόμετρα, αλλά και τις υπάρχουσες οικοδομές, με τι τελευταίες να έχουν μοναδική πρόσβαση από αυτήν και ως εκ τούτου κρίνεται απαραίτητη η προσαρμογή της οδού στις σημερινές στάθμες.

3. M68: αφορά την οδό Αχιλλέως, από την αξονοδιασταύρωση K50 έως και K59, η οποία βρίσκεται μεταξύ των Ο.Τ. 10-11 και 10-12, όπως φαίνεται στα συνημμένα σχέδια.

Στην αξονοδιασταύρωση K50 (Σωκράτη & Αχιλλέως) και K59 (Αρχιεπισκόπου Χριστοδούλου & Αχιλλέως) δεν υπάρχει μεταβολή των εγκεκριμένων υψομέτρων ερυθράς.

Προσαρμογή των ερυθρών στο διαμορφωμένο ανάγλυφο γίνεται στα σημεία K53, K54, K55 και K56 για την ομαλή πρόσβαση των παρακείμενων ιδιοκτησιών και την καλύτερη διεύθυνση των όμβριων υδάτων, ενώ στην οδό έχει κατασκευαστεί δίκτυο ύδρευσης και έχει προγραμματιστεί η κατασκευή δημοτικού αποχετευτικού δικτύου ακαθάρτων.

4. M69: αφορά την οδό Ηλείου, από την αξονοδιασταύρωση K62 έως και K56, η οποία βρίσκεται μεταξύ των Ο.Τ. 11 και 12.

Στην αξονοδιασταύρωση K62 (Λεωνίδα & Ηλείου) δεν υπάρχει μεταβολή του εγκεκριμένου υψομέτρου ερυθράς, ενώ στην K56 γίνεται προσαρμογή με το υψόμετρο όπως προκύπτει από την M68, όπως αναλύθηκε παραπάνω.

Προσαρμογή των ερυθρών στο διαμορφωμένο ανάγλυφο γίνεται και στο σημείο K57 για την ομαλή πρόσβαση των παρακείμενων ιδιοκτησιών και την καλύτερη διεύθυνση των όμβριων υδάτων, ενώ στην οδό έχει κατασκευαστεί δίκτυο ύδρευσης και έχει προγραμματιστεί η κατασκευή δημοτικού αποχετευτικού δικτύου ακαθάρτων.

5. M70: αφορά πάροδο της οδού Αχιλλέως (εκατέρωθεν της πλατείας Αγ. Νικόλαου – Ο.Τ. 12Α και του Ο.Τ. 12) , από την αξονοδιασταύρωση K54 έως και K57, η οποία βρίσκεται μεταξύ των Ο.Τ. 12 και 12Α.

Στην αξονοδιασταύρωση K54 και K56 γίνεται προσαρμογή με τα υψόμετρα όπως προκύπτουν από την M68, όπως αναλύθηκε παραπάνω, για την προσαρμογή των ερυθρών στο διαμορφωμένο ανάγλυφο, ενώ αναφέρεται ότι στην οδό έχει κατασκευαστεί δίκτυο ύδρευσης.

ΣΥΜΠΕΡΑΣΜΑΤΙΚΑ και για τους παραπάνω λόγους, ΠΡΟΤΕΙΝΟΝΤΑΙ:

Οι τροποποιήσεις των εγκεκριμένων μηκοτομών M18 (από K246 έως και K206), M44 (από K298 έως και K312), M68 (από K50 έως και K59), M69 (από K62 έως και K56) και M70 (από K54 έως και K57) της υπ' αριθμ 1/2006 Πράξης Εφαρμογής Ρ.Σ. επέκτασης Δ.Κ. Ελεούσας, όπως απεικονίζονται στα συνημμένα σχέδια, γιατί αφενός μεν γίνεται προσαρμογή στις σημερινές στάθμες επί των αναφερόμενων οδών και αφετέρου πρόκειται για οδούς που είτε είναι ασφαλτοστρωμένες, είτε έχουν περάσει ή έχει προγραμματιστεί η κατασκευή δικτύων κοινής ωφελείας.

Η ΑΡΜΟΔΙΑ ΥΠΑΛΛΗΛΟΣ

Ο ΑΝ. ΠΡΟΪΣΤΑΜΕΝΟΣ Δ/ΝΣΗΣ

ΓΟΥΝΗ ΧΑΡΙΚΛΕΙΑ

ΣΤΑΘΗΣ ΣΤΑΥΡΟΣ

Μηχ/κος Χωτοταξίας, Πολεοδομίας &
Περιφερειακής Ανάπτυξης

Ηλεκτρολόγος Μηχ/κός

Επιπρόσθετα η Πρόεδρος έθεσε υπόψη των μελών της Επιτροπής την υπ' αριθ. 3/11-5-2021 Απόφαση του Συμβουλίου της Κοινότητας Ελεούσας, το οποίο γνωμοδότησε ομόφωνα θετικά επί των προτεινόμενων τροποποιήσεων μηκοτομών, με μόνη παρατήρηση ως προς την οδό Ολυμπιάδος, ότι πρέπει να δοθεί προσοχή και να εξασφαλιστεί από την αρμόδια Τεχνική Υπηρεσία ότι κατόπιν των προτεινόμενων παρεμβάσεων δε θα επηρεαστεί η στατικότητα του υφιστάμενου κτίσματος στα σημεία Κ298 έως και Κ312 της οδού Ολυμπιάδος.

Στη συνέχεια η Πρόεδρος διαπίστωσε, από την έκφραση γνώμης επί της εισήγησης και την σχετική ψηφοφορία των μελών της, η οποία διενεργήθηκε με την αποστολή sms από το προσωπικό τους κινητό στο προσωπικό κινητό της ίδιας, ότι η Επιτροπή Ποιότητας Ζωής

ΑΠΟΦΑΣΙΖΕΙ ΟΜΟΦΩΝΑ

Γνωμοδοτεί θετικά για την τροποποίηση των εγκεκριμένων μηκοτομών Μ18 (από Κ246 έως και Κ206), Μ44 (από Κ298 έως και Κ312), Μ68 (από Κ50 έως και Κ59), Μ69 (από Κ62 έως και Κ56) και Μ70 (από Κ54 έως και Κ57) της υπ' αριθμ 1/2006 Πράξης Εφαρμογής Ρ.Σ. επέκτασης Δ.Κ. Ελεούσας, όπως απεικονίζονται στα συνημμένα σχέδια, γιατί αφενός μεν γίνεται προσαρμογή στις σημερινές στάθμες επί των αναφερόμενων οδών και αφετέρου πρόκειται για οδούς που είτε είναι ασφαλτοστρωμένες, είτε έχουν περάσει ή έχει προγραμματιστεί η κατασκευή δικτύων κοινής ωφελείας.

Ταυτόχρονα συμπεριλαμβάνει αυτούσια και την σχετική Απόφαση του Συμβουλίου της Κοινότητας Ελεούσας.

Η απόφαση αυτή πήρε αύξοντα αριθμό 22/2021

Αφού αναγνώστηκε το πρακτικό αυτό υπογράφεται ως ακολούθως.

Η ΠΡΟΕΔΡΟΣ	ΤΑ ΜΕΛΗ
ΜΠΑΛΑΦΑ ΑΙΚΑΤΕΡΙΝΗ	

”

Στην συνέχεια ο Πρόεδρος κάλεσε το Συμβούλιο να αποφασίσει σχετικά, το οποίο αφού έλαβε υπόψη του την παραπάνω εισήγηση

ΑΠΟΦΑΣΙΖΕΙ ΟΜΟΦΩΝΑ

Γνωμοδοτεί θετικά για την τροποποίηση των εγκεκριμένων μηκοτομών Μ18 (από Κ246 έως και Κ206), Μ44 (από Κ298 έως και Κ312), Μ68 (από Κ50 έως και Κ59), Μ69 (από Κ62 έως και Κ56) και Μ70 (από Κ54 έως και Κ57) της υπ' αριθμ 1/2006 Πράξης Εφαρμογής Ρ.Σ. επέκτασης Δ.Κ. Ελεούσας, όπως απεικονίζονται στα συνημμένα σχέδια, γιατί αφενός μεν γίνεται προσαρμογή στις σημερινές στάθμες επί των αναφερόμενων οδών και αφετέρου πρόκειται για οδούς που είτε είναι ασφαλτοστρωμένες, είτε έχουν περάσει ή έχει προγραμματιστεί η κατασκευή δικτύων κοινής ωφελείας.

Η Απόφαση αυτή έλαβε αύξοντα αριθμό 67/2021.

Συντάχθηκε το πρακτικό αυτό και υπογράφεται ως ακολούθως:

Ο ΠΡΟΕΔΡΟΣ ΤΟΥ Δ.Σ.

Ο ΓΡΑΜΜΑΤΕΑΣ Δ.Σ.

ΤΑ ΜΕΛΗ ΤΟΥ Δ.Σ.

ΛΙΑΚΟΣ ΠΑΝΑΓΙΩΤΗΣ

ΒΟΤΣΙΚΑΣ ΑΛΚΙΒΙΑΔΗΣ

Τ.Υ.




Ακριβές Απόσπασμα

Μ.Ε.Δ.

ΔΡΟΣΟΣ ΙΩΑΝΝΗΣ*

Υπηρεσιακός Γραμματέας Δ.Σ.

Υ Π Ο Μ Ν Η Μ Α

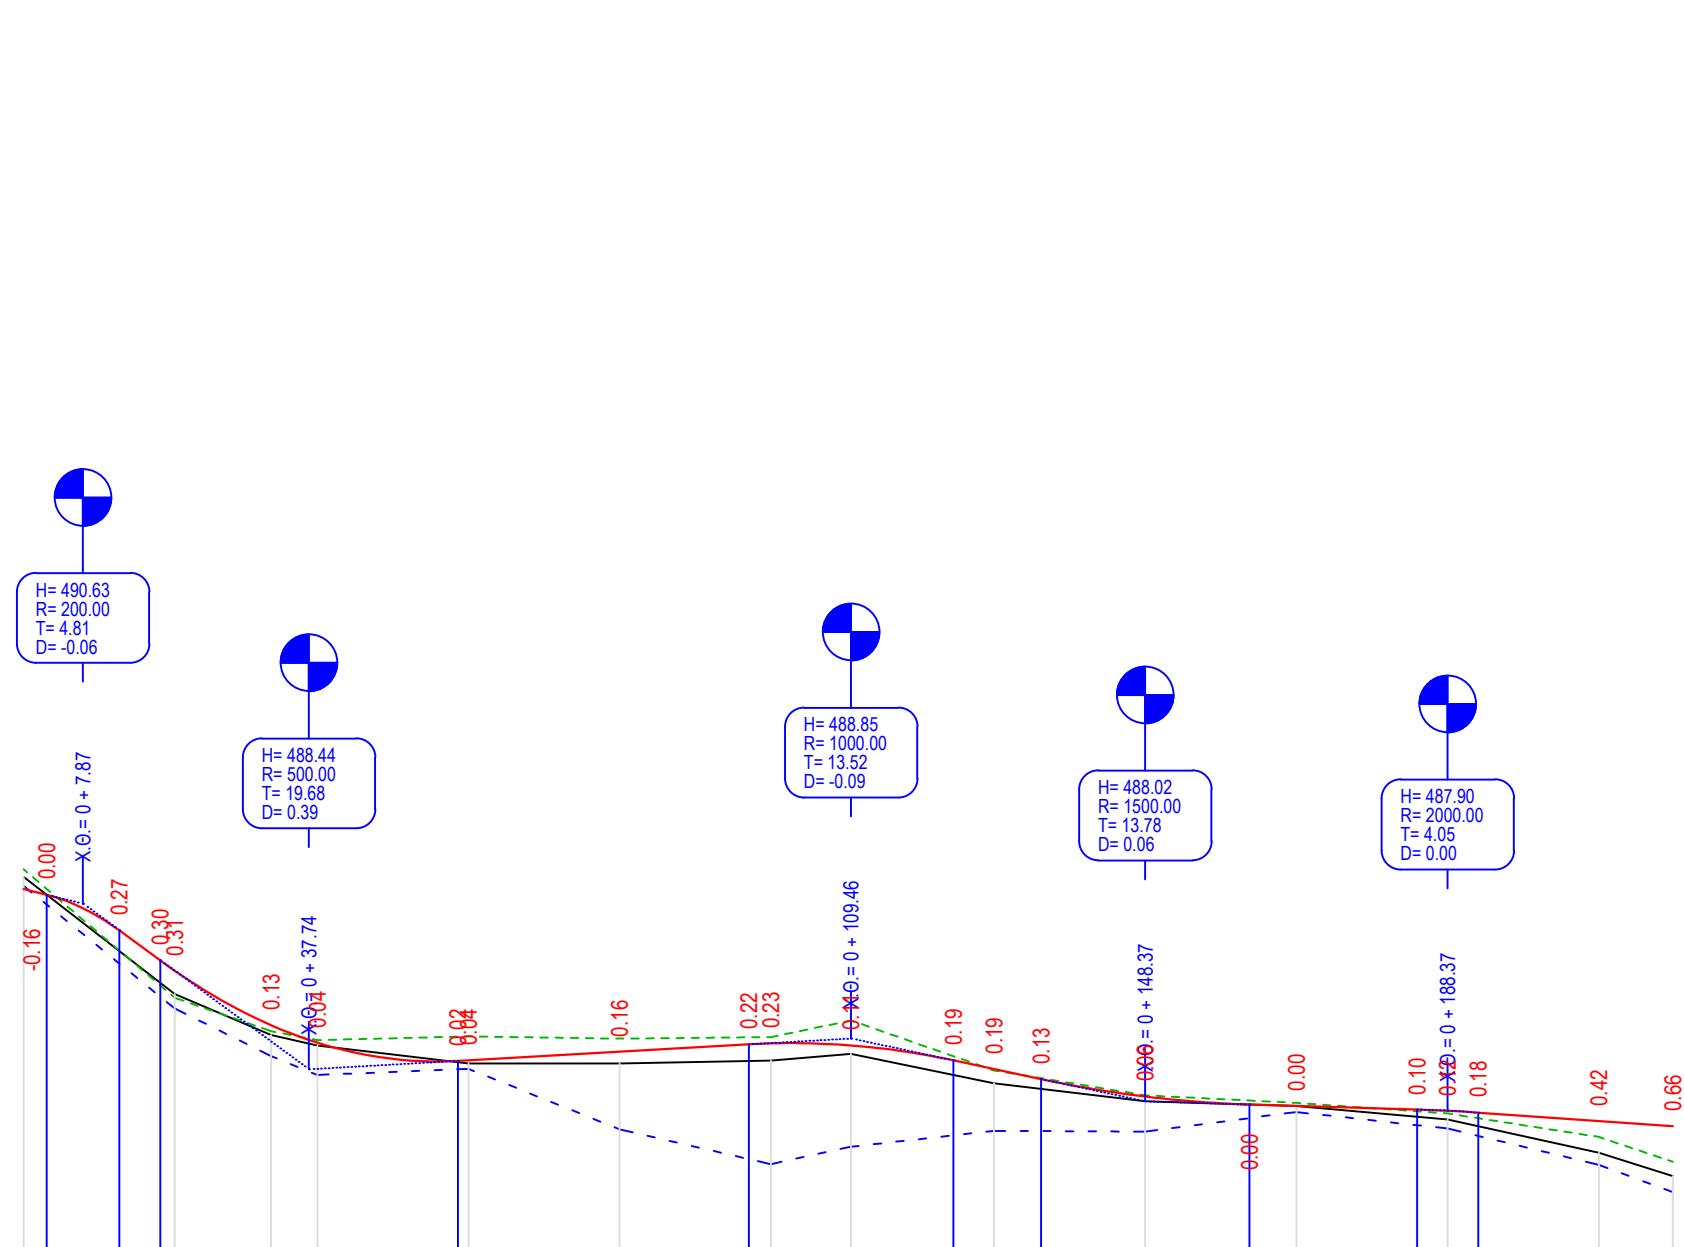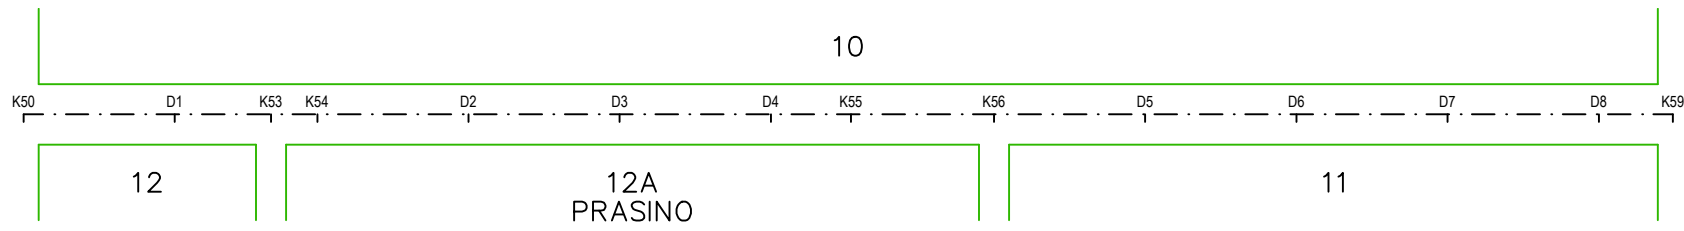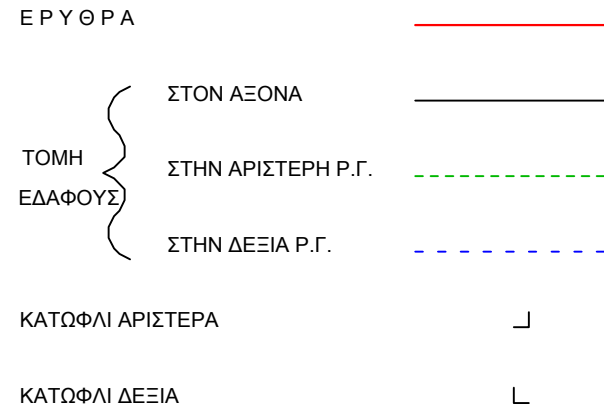

Μηκοτομή 68

ΑΠΟ : K50 Χ.Θ. = 0 + 0.00

ΕΩΣ : K59 Χ.Θ. = 0 + 218.17

ΚΛΙΜΑΚΑ ΥΨΩΝ = 1 / 100

ΚΛΙΜΑΚΑ ΜΗΚΩΝ = 1 / 1000

H = 486.00

ΥΨΟΜΕΤΡΑ ΕΡΥΘΡΑΣ	490.83	490.75	490.28	489.88	489.75	489.03	488.80	488.56	488.68	488.77	488.79	488.76	488.56	488.45	488.31	488.08	487.96	487.96	487.91	487.90	487.87	487.76	487.69	
ΥΨΟΜΕΤΡΑ ΕΔΑΦΟΥΣ	490.99		489.44		488.90	488.76	488.52	488.52	488.56	488.65	488.26	488.02	487.96	487.78	487.34	487.03								
ΥΨΟΜΕΤΡΑ ΑΡΙΣΤΕΡΗΣ Ρ.Γ.	491.09		489.39		488.95	488.83	488.88	488.85	488.87	488.09	488.43	488.10	488.00	487.86	487.55	487.22								
ΥΨΟΜΕΤΡΑ ΔΕΞΙΑΣ Ρ.Γ.	490.87		489.25		488.62	488.37	488.45	487.65	487.19	487.42	487.63	487.62	487.88	487.66	487.18	486.82								
ΔΙΑΤΟΜΕΣ	K50	D1	K53	K54	D2	D3	D4	K55	K56	D5	D6	D7	D8	K59										
ΑΠΟΣΤΑΣΕΙΣ ΜΕΤΑΞΥ		20.00	12.74	6.12	20.00	20.00	20.00	10.60	18.91	20.00	20.00	20.00	20.00	20.00	9.80									
ΑΠΟΣΤΑΣΕΙΣ ΑΠΟ ΑΡΧΗ	0.00		20.00	32.74	38.86	58.86	78.86	98.86	109.46	128.37	148.37	168.37	188.37	208.37	218.17									
ΚΛΙΣΕΙΣ				R= 500.00 S= 39.37		0.006 38.482		R= 1000.00 S= 27.05	-0.021 11.611	R= 1500.00 S= 27.56	-0.003 22.173	R= 2000.00 S= 8.09	-0.007 25.753											
ΧΙΛΙΟΜΕΤΡΗΣΗ	+ 0																							



ΕΛΛΗΝΙΚΗ ΔΗΜΟΚΡΑΤΙΑ
ΠΕΡΙΦΕΡΕΙΑ ΗΠΕΙΡΟΥ
ΔΗΜΟΣ ΖΙΤΣΑΣ
 ΔΙΕΥΘΥΝΣΗ ΤΕΧΝΙΚΩΝ ΥΠΗΡΕΣΙΩΝ,
 ΠΟΛΕΟΔΟΜΙΑΣ & ΠΕΡΙΒΑΛΛΟΝΤΟΣ
 Τμήμα Τεχνικών Έργων

ΕΡΓΟ:	Τροποποίηση εγκεκριμένης μηκοτομής Μ68, της 1/2006 Π.Ε. Ελεούσας, Δήμου Ζίτσας		
ΘΕΣΗ:	ΟΤ 10 - 12, 12Α, 11	ΑΡΙΘΜΟΣ ΣΧΕΔΙΟΥ	ΜΗΚ - 3
ΧΡΟΝΟΣ:	ΜΑΪΟΣ 2021		
ΦΑΣΗ:	ΟΡΙΣΤΙΚΗ ΜΕΛΕΤΗ	ΚΛΙΜΑΚΑ	1:100
ΤΙΤΛΟΣ ΣΧΕΔΙΟΥ:	ΥΨΟΜΕΤΡΙΚΗ ΜΕΛΕΤΗ		
Ελεούσα, /05 /2021 Θεωρήθηκε Ο Αναπληρωτής Προϊστάμενος Της Διεύθυνσης Τεχνικών Υπηρεσιών Στάθης Σταύρος Ηλεκτρολόγος μηχανικός Π.Ε.		Ελεούσα, /05 /2021 Η συντάξασα Γούνη Χαρίκλεια Μηχ/κός Χωροταξίας, Πολεοδομίας & Περιφερειακής Ανάπτυξης	
ΛΟΙΠΕΣ ΘΕΩΡΗΣΕΙΣ			
ΤΟ ΠΑΡΟΝ ΣΧΕΔΙΟ ΑΠΟΤΕΛΕΙ ΑΝΑΠΟΣΠΑΣΤΟ ΜΕΡΟΣ ΤΗΣ ΥΠ' ΑΡΙΘΜ./2021 ΑΠΟΦΑΣΗΣ ΔΗΜΟΤΙΚΟΥ ΣΥΜΒΟΥΛΙΟΥ ΔΗΜΟΥ ΖΙΤΣΑΣ, ΠΕΡΙ ΔΙΑΤΥΠΩΣΗΣ ΣΥΜΦΩΝΗΣ ΓΝΩΜΗΣ ΤΡΟΠΟΠΟΙΗΣΗΣ ΕΓΚΕΚΡΙΜΕΝΗΣ ΜΗΚΟΤΟΜΗΣ ΤΗΣ 1/2006 Π.Ε. ΕΛΕΟΥΣΑΣ, ΔΗΜΟΥ ΖΙΤΣΑΣ	ΑΝΑΘΕΩΡΗΣΗ		

Υ Π Ο Μ Ν Η Μ Α


- ΕΡΥΘΡΑ —
- ΤΟΜΗ ΕΔΑΦΟΥΣ
 - ΣΤΟΝ ΑΞΟΝΑ —
 - ΣΤΗΝ ΑΡΙΣΤΕΡΗ Ρ.Γ. - - - -
 - ΣΤΗΝ ΔΕΞΙΑ Ρ.Γ. - - - -
- ΚΑΤΩΦΛΙ ΑΡΙΣΤΕΡΑ ┌
- ΚΑΤΩΦΛΙ ΔΕΞΙΑ ┐


Μηκοτομή 69

ΑΠΟ : Κ62 Χ.Θ. = 0 + 0.00
 ΕΩΣ : Κ56 Χ.Θ. = 0 + 145.90

ΚΛΙΜΑΚΑ ΥΨΩΝ = 1 / 100
 ΚΛΙΜΑΚΑ ΜΗΚΩΝ = 1 / 1000

H = 480.00

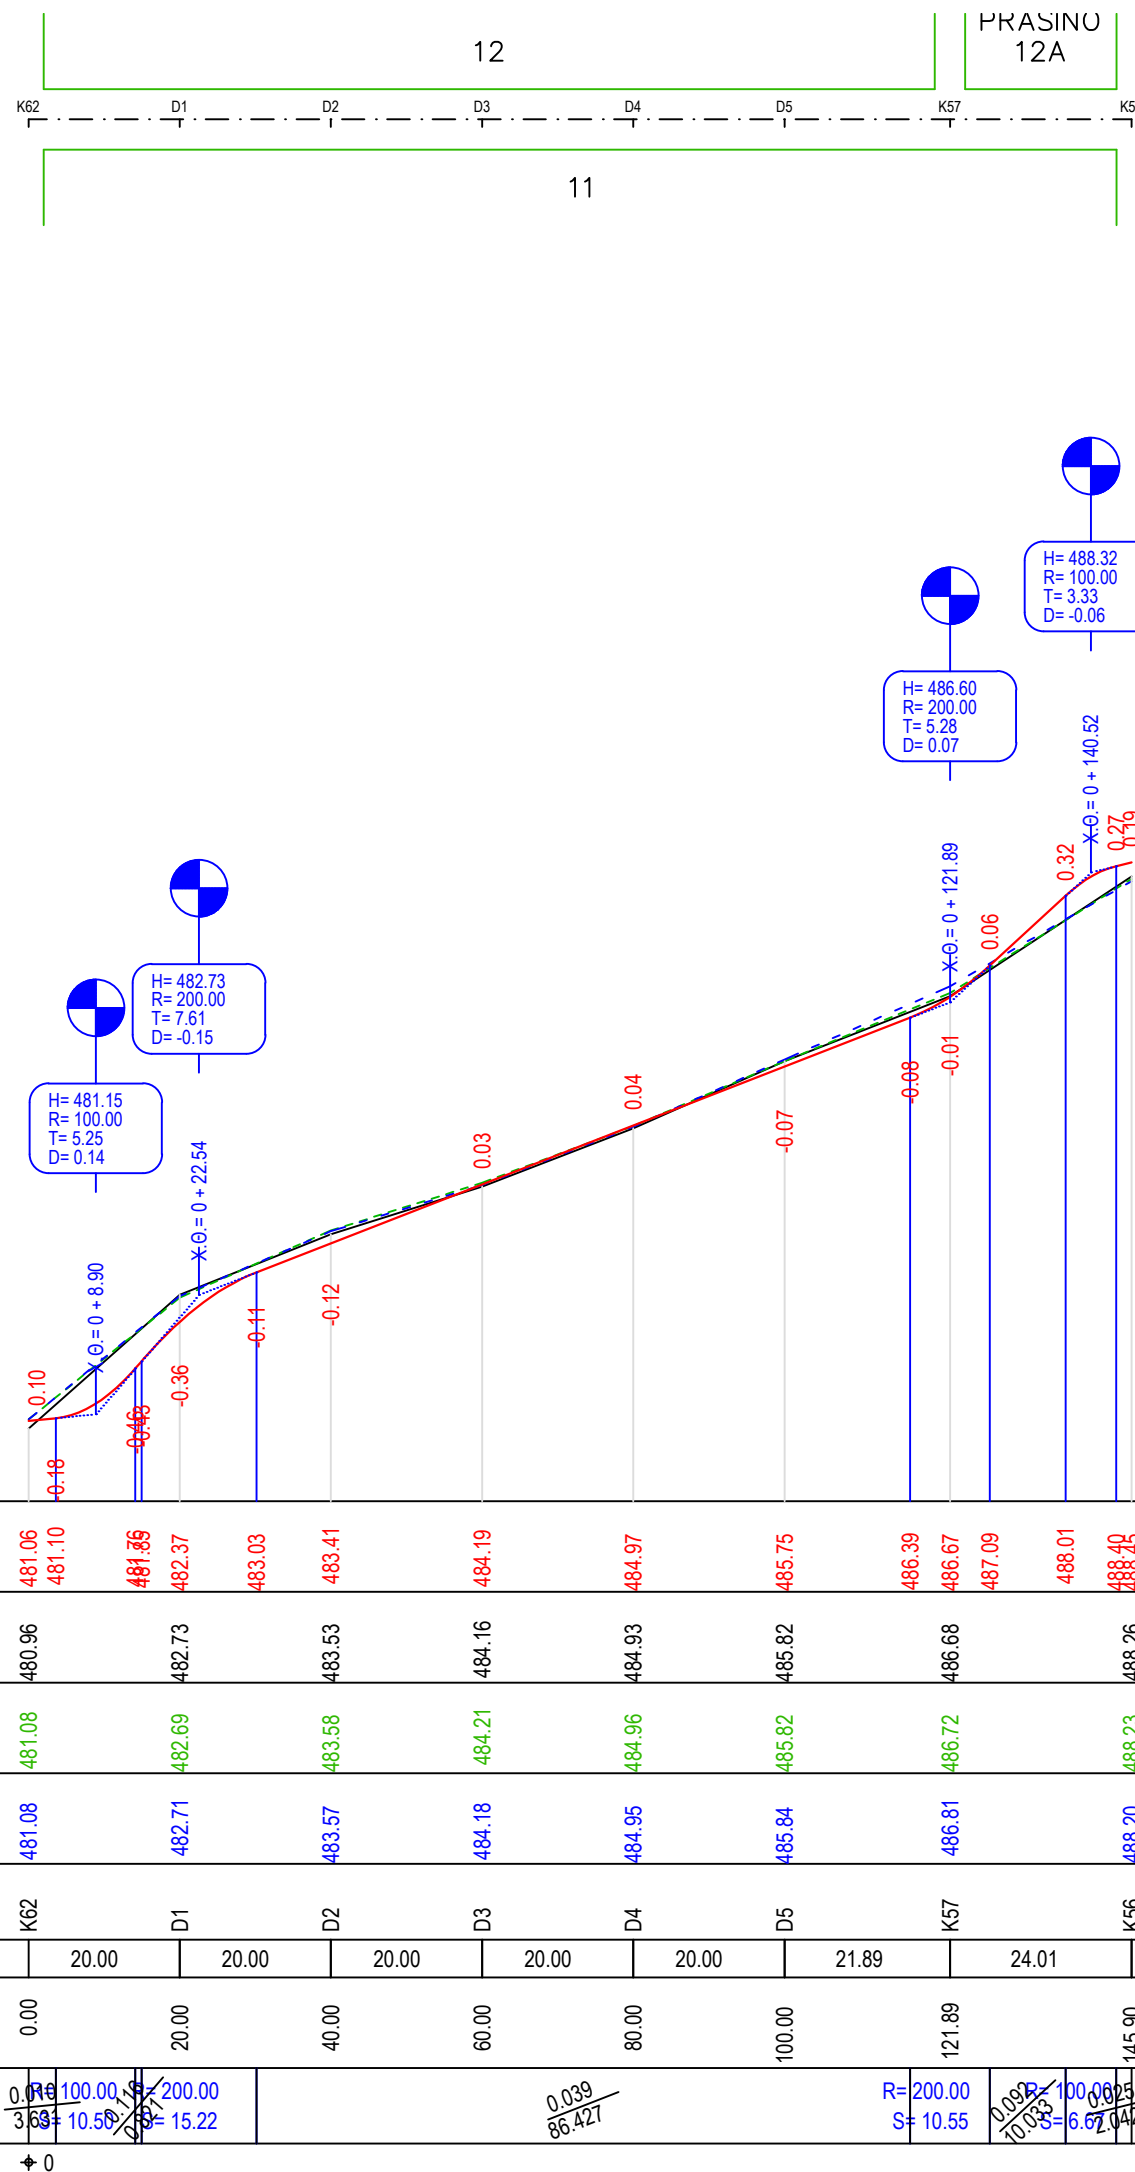








ΕΛΛΗΝΙΚΗ ΔΗΜΟΚΡΑΤΙΑ
ΠΕΡΙΦΕΡΕΙΑ ΗΠΕΙΡΟΥ
ΔΗΜΟΣ ΖΙΤΣΑΣ
 ΔΙΕΥΘΥΝΣΗ ΤΕΧΝΙΚΩΝ ΥΠΗΡΕΣΙΩΝ,
 ΠΟΛΕΟΔΟΜΙΑΣ & ΠΕΡΙΒΑΛΛΟΝΤΟΣ
 Τμήμα Τεχνικών Έργων


ΕΡΓΟ:	Τροποποίηση εγκεκριμένης μηκοτομής Μ69, της 1/2006 Π.Ε. Ελεούσας, Δήμου Ζίτσας	
ΘΕΣΗ:	ΟΤ 12, 12Α - 11	ΑΡΙΘΜΟΣ ΣΧΕΔΙΟΥ ΜΗΚ - 4
ΧΡΟΝΟΣ:	ΜΑΪΟΣ 2021	
ΦΑΣΗ:	ΟΡΙΣΤΙΚΗ ΜΕΛΕΤΗ	ΚΛΙΜΑΚΑ 1:100
ΤΙΤΛΟΣ ΣΧΕΔΙΟΥ:	ΥΨΟΜΕΤΡΙΚΗ ΜΕΛΕΤΗ	

Ελεούσα, /05 /2021 Θεωρήθηκε Ο Αναπληρωτής Προϊστάμενος Της Διεύθυνσης Τεχνικών Υπηρεσιών	Ελεούσα, /05 /2021 Η συντάξασα Γούνη Χαρίκλεια Μηχ/κός Χωροταξίας, Πολεοδομίας & Περιφερειακής Ανάπτυξης
Στάθης Σταύρος Ηλεκτρολόγος μηχανικός Π.Ε.	

ΛΟΙΠΕΣ ΘΕΩΡΗΣΕΙΣ	
ΤΟ ΠΑΡΟΝ ΣΧΕΔΙΟ ΑΠΟΤΕΛΕΙ ΑΝΑΠΟΣΠΑΣΤΟ ΜΕΡΟΣ ΤΗΣ ΥΠ' ΑΡΙΘΜ./2021 ΑΠΟΦΑΣΗΣ ΔΗΜΟΤΙΚΟΥ ΣΥΜΒΟΥΛΙΟΥ ΔΗΜΟΥ ΖΙΤΣΑΣ, ΠΕΡΙ ΔΙΑΤΥΠΩΣΗΣ ΣΥΜΦΩΝΗΣ ΓΝΩΜΗΣ ΤΡΟΠΟΠΟΙΗΣΗΣ ΕΓΚΕΚΡΙΜΕΝΗΣ ΜΗΚΟΤΟΜΗΣ ΤΗΣ 1/2006 Π.Ε. ΕΛΕΟΥΣΑΣ, ΔΗΜΟΥ ΖΙΤΣΑΣ	ΑΝΑΘΕΩΡΗΣΗ

Υ Π Ο Μ Ν Η Μ Α

ΕΡΥΘΡΑ	
ΤΟΜΗ ΕΔΑΦΟΥΣ	ΣΤΟΝ ΑΞΟΝΑ 
	ΣΤΗΝ ΑΡΙΣΤΕΡΗ Ρ.Γ. 
	ΣΤΗΝ ΔΕΞΙΑ Ρ.Γ. 
ΚΑΤΩΦΛΙ ΑΡΙΣΤΕΡΑ	
ΚΑΤΩΦΛΙ ΔΕΞΙΑ	

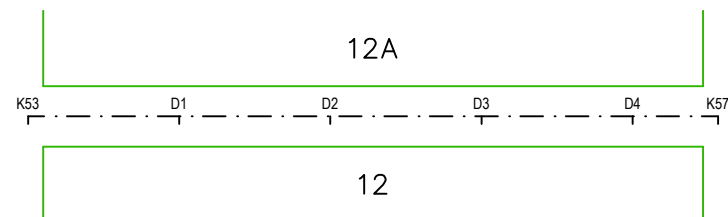


Μηκοτομή 70

ΑΠΟ : K53 Χ.Θ. = 0 + 0.00
ΕΩΣ : K57 Χ.Θ. = 0 + 91.30

ΚΛΙΜΑΚΑ ΥΨΩΝ = 1 / 100

ΚΛΙΜΑΚΑ ΜΗΚΩΝ = 1 / 1000

H = 486.00

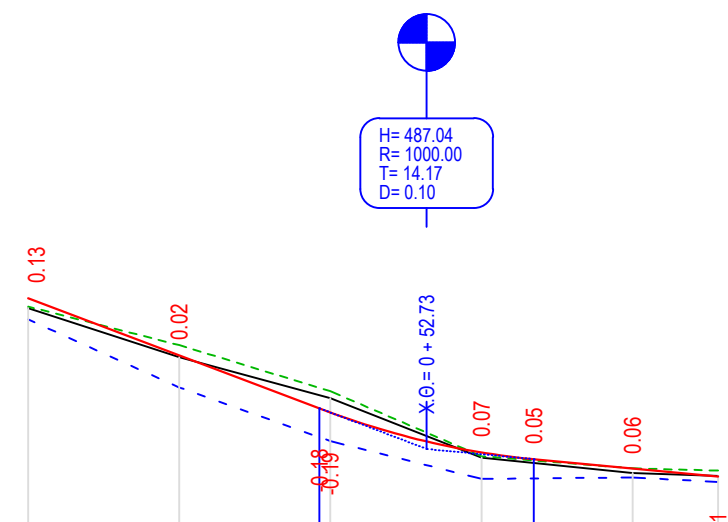

ΥΨΟΜΕΤΡΑ ΕΡΥΘΡΑΣ	489.03	488.27	487.52	486.99	486.90	486.78	486.67
ΥΨΟΜΕΤΡΑ ΕΔΑΦΟΥΣ	488.90	488.25	487.71	486.92	486.90	486.72	486.68
ΥΨΟΜΕΤΡΑ ΑΡΙΣΤΕΡΗΣ Ρ.Γ.	488.92	488.41	487.80	486.94	486.94	486.78	486.75
ΥΨΟΜΕΤΡΑ ΔΕΞΙΑΣ Ρ.Γ.	488.75	487.85	487.14	486.64	486.64	486.66	486.60
ΔΙΑΤΟΜΕΣ	K53	D1	D2	D3	D4	K57	
ΑΠΟΣΤΑΣΕΙΣ ΜΕΤΑΞΥ		20.00	20.00	20.00	20.00	11.30	
ΑΠΟΣΤΑΣΕΙΣ ΑΠΟ ΑΡΧΗ	0.00	20.00	40.00	60.00	80.00	91.30	
ΚΛΙΣΕΙΣ		$\frac{-0.038}{38.562}$	R= 1000.00 S= 28.34		$\frac{-0.009}{24.397}$		
ΧΙΛΙΟΜΕΤΡΗΣΗ	± 0						



ΕΛΛΗΝΙΚΗ ΔΗΜΟΚΡΑΤΙΑ
ΠΕΡΙΦΕΡΕΙΑ ΗΠΕΙΡΟΥ
ΔΗΜΟΣ ΖΙΤΣΑΣ
ΔΙΕΥΘΥΝΣΗ ΤΕΧΝΙΚΩΝ ΥΠΗΡΕΣΙΩΝ,
ΠΟΛΕΟΔΟΜΙΑΣ & ΠΕΡΙΒΑΛΛΟΝΤΟΣ
Τμήμα Τεχνικών Έργων

ΕΡΓΟ:	Τροποποίηση εγκεκριμένης μηκοτομής Μ70, της 1/2006 Π.Ε. Ελεούσας, Δήμου Ζίτσας	
ΘΕΣΗ:	ΟΤ 12Α - 12	ΑΡΙΘΜΟΣ ΣΧΕΔΙΟΥ ΜΗΚ - 5
ΧΡΟΝΟΣ:	ΜΑΪΟΣ 2021	
ΦΑΣΗ:	ΟΡΙΣΤΙΚΗ ΜΕΛΕΤΗ	ΚΛΙΜΑΚΑ 1:100
ΤΙΤΛΟΣ ΣΧΕΔΙΟΥ:	ΥΨΟΜΕΤΡΙΚΗ ΜΕΛΕΤΗ	
Ελεούσα, /05 /2021 Θεωρήθηκε Ο Αναπληρωτής Προϊστάμενος Της Διεύθυνσης Τεχνικών Υπηρεσιών		Ελεούσα, /05 /2021 Η συντάξασα Γούνη Χαρίκλεια Μηχ/κός Χωροταξίας, Πολεοδομίας & Περιφερειακής Ανάπτυξης
Στάθης Σταύρος Ηλεκτρολόγος μηχανικός Π.Ε.		
ΛΟΙΠΕΣ ΘΕΩΡΗΣΕΙΣ		
ΤΟ ΠΑΡΟΝ ΣΧΕΔΙΟ ΑΠΟΤΕΛΕΙ ΑΝΑΠΟΣΠΑΣΤΟ ΜΕΡΟΣ ΤΗΣ ΥΠ' ΑΡΙΘΜ./2021 ΑΠΟΦΑΣΗΣ ΔΗΜΟΤΙΚΟΥ ΣΥΜΒΟΥΛΙΟΥ ΔΗΜΟΥ ΖΙΤΣΑΣ, ΠΕΡΙ ΔΙΑΤΥΠΩΣΗΣ ΣΥΜΦΩΝΗΣ ΓΝΩΜΗΣ ΤΡΟΠΟΠΟΙΗΣΗΣ ΕΓΚΕΚΡΙΜΕΝΗΣ ΜΗΚΟΤΟΜΗΣ ΤΗΣ 1/2006 Π.Ε. ΕΛΕΟΥΣΑΣ, ΔΗΜΟΥ ΖΙΤΣΑΣ		ΑΝΑΘΕΩΡΗΣΗ

Υ Π Ο Μ Ν Η Μ Α

ΕΡΥΘΡΑ —

ΤΟΜΗ ΕΔΑΦΟΥΣ

- ΣΤΟΝ ΑΞΟΝΑ —
- ΣΤΗΝ ΑΡΙΣΤΕΡΗ Ρ.Γ. - - - -
- ΣΤΗΝ ΔΕΞΙΑ Ρ.Γ. - - - -

ΚΑΤΩΦΛΙ ΑΡΙΣΤΕΡΑ └

ΚΑΤΩΦΛΙ ΔΕΞΙΑ ┘

Μηκοτομή 18


ΑΠΟ : Κ246 Χ.Θ. = 0 + 0.00

ΕΩΣ : Κ206 Χ.Θ. = 0 + 440.31

ΚΛΙΜΑΚΑ ΥΨΩΝ = 1 / 100

ΚΛΙΜΑΚΑ ΜΗΚΩΝ = 1 / 1000

H = 516.00

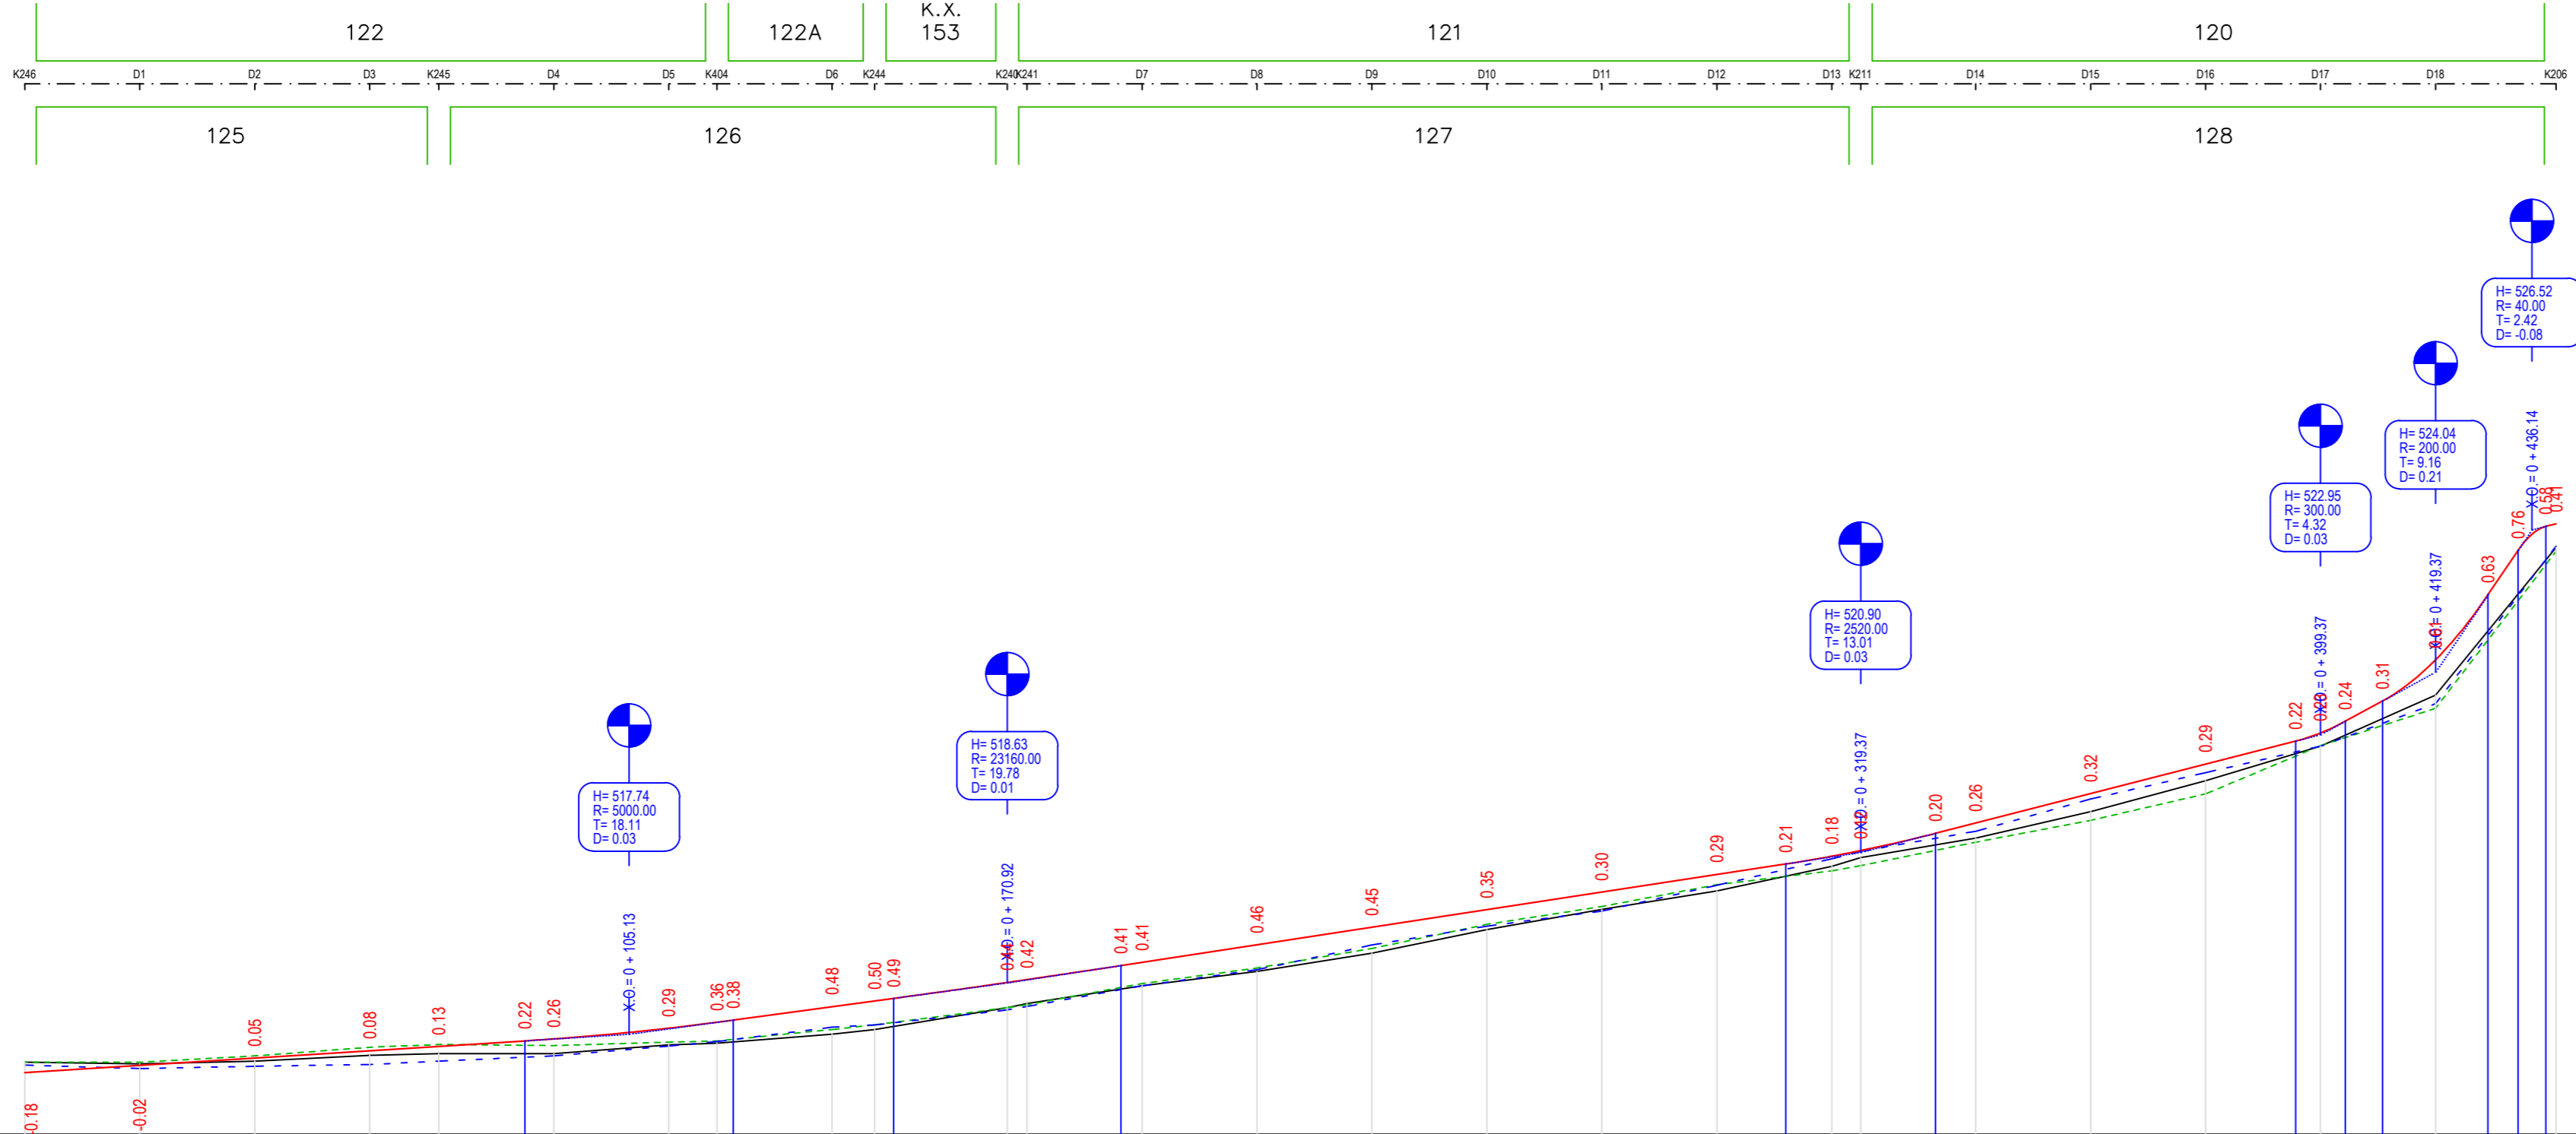


ΥΨΟΜΕΤΡΑ ΕΡΥΘΡΑΣ	517.07	517.20	517.32	517.45	517.53	517.62	517.66	517.84	517.84	517.96	517.96	518.22	518.32	518.36	518.64	518.69	518.93	518.99	519.29	519.60	519.91	520.21	520.52	520.70	520.84	520.94	521.23	521.41	521.93	522.44	522.84	522.98	523.19	523.54	524.25	525.39	526.16	526.68	526.82		
ΥΨΟΜΕΤΡΑ ΕΔΑΦΟΥΣ	517.25	517.22	517.27	517.37	517.40	517.40	517.55	517.58	517.74	517.82	518.20	518.27	518.58	518.83	519.15	519.56	519.91	520.23	520.52	520.66	520.81	520.94	521.15	521.41	521.61	521.92	522.15	522.75	522.75	523.41	523.64	526.21									
ΥΨΟΜΕΤΡΑ ΑΡΙΣΤΕΡΗΣ Ρ.Γ.	517.25	517.25	517.36	517.51	517.56	517.54	517.60	517.62	517.82	517.90	518.20	518.25	518.62	518.89	519.23	519.65	519.96	520.34	520.58	520.67	520.81	521.08	521.46	521.92	522.76	523.41	526.14														
ΥΨΟΜΕΤΡΑ ΔΕΞΙΑΣ Ρ.Γ.	517.20	517.14	517.18	517.21	517.27	517.36	517.53	517.61	517.86	517.90	518.16	518.22	518.58	518.86	519.29	519.88	520.33	520.79	520.92	521.27	521.83	522.29	522.75	523.49	526.23																
ΔΙΑΤΟΜΕΣ	K246	D1	D2	D3	K245	D4	D5	K404	D6	K244	K240	K241	D7	D8	D9	D10	D11	D12	D13	K211	D14	D15	D16	D17	D18	K206															
ΑΠΟΣΤΑΣΕΙΣ ΜΕΤΑΞΥ		20.00	20.00	20.00	12.04	20.00	20.00	8.38	20.00	7.42	23.08	23.08	20.00	20.00	20.00	20.00	20.00	20.00	20.00	20.00	20.00	20.00	20.00	20.00	20.00	20.00	20.00	20.00	20.00	20.00	20.00	20.00	20.00	20.94							
ΑΠΟΣΤΑΣΕΙΣ ΑΠΟ ΑΡΧΗ	0.00	20.00	40.00	60.00	72.04	92.04	112.04	120.42	140.42	147.84	170.92	174.35	194.35	214.35	234.35	254.35	274.35	294.35	314.35	319.37	339.37	359.37	379.37	399.37	419.37	440.31															
ΚΛΙΣΕΙΣ			0.006 87.019			R= 5000.00 S= 36.22		0.014 27.907		R= 23160.00 S= 39.55			0.015 115.661				R= 2520.00 S= 26.02				0.026 62.666			R= 300.00 S= 8.64	R= 200.00 S= 18.33																
ΧΙΛΙΟΜΕΤΡΗΣΗ	+	0																																							

ΕΛΛΗΝΙΚΗ ΔΗΜΟΚΡΑΤΙΑ
ΠΕΡΙΦΕΡΕΙΑ ΗΠΕΙΡΟΥ
ΔΗΜΟΣ ΖΙΤΣΑΣ
 ΔΙΕΥΘΥΝΣΗ ΤΕΧΝΙΚΩΝ ΥΠΗΡΕΣΙΩΝ,
 ΠΟΛΕΟΔΟΜΙΑΣ & ΠΕΡΙΒΑΛΛΟΝΤΟΣ
 Τμήμα Τεχνικών Έργων

ΕΡΓΟ:	Τροποποίηση εγκεκριμένης μηκοτομής Μ18, της 1/2006 Π.Ε. Ελεούσας, Δήμου Ζίτσας	
ΘΕΣΗ:	ΟΤ 122, 122Α, 153, 121, 120 - 125, 126, 127, 128	ΑΡΙΘΜΟΣ ΣΧΕΔΙΟΥ ΜΗΚ - 1
ΧΡΟΝΟΣ:	ΜΑΪΟΣ 2021	
ΦΑΣΗ:	ΟΡΙΣΤΙΚΗ ΜΕΛΕΤΗ	
ΚΛΙΜΑΚΑ:	1:100	
ΤΙΤΛΟΣ ΣΧΕΔΙΟΥ:	ΥΨΟΜΕΤΡΙΚΗ ΜΕΛΕΤΗ	
Ελεούσα, /05 /2021 Θεωρήθηκε Ο Αναπληρωτής Προϊστάμενος Της Διεύθυνσης Τεχνικών Υπηρεσιών Ελεούσα, /05 /2021 Η συντάξασα Γούνη Χαρίκλεια Μηχ/κός Χωροταξίας, Πολεοδομίας & Περιφερειακής Ανάπτυξης Στάθης Σταύρος Ηλεκτρολόγος μηχανικός Π.Ε.		
ΛΟΙΠΕΣ ΘΕΩΡΗΣΕΙΣ		
ΤΟ ΠΑΡΟΝ ΣΧΕΔΙΟ ΑΠΟΤΕΛΕΙ ΑΝΑΠΟΣΤΑΣΙΟ ΜΕΡΟΣ ΤΗΣ ΥΠ' ΑΡΙΘΜ./2021 ΑΠΟΦΑΣΗΣ ΔΗΜΟΤΙΚΟΥ ΣΥΜΒΟΥΛΙΟΥ ΔΗΜΟΥ ΖΙΤΣΑΣ, ΠΕΡΙ ΔΙΑΤΥΠΩΣΗΣ ΣΥΜΦΩΝΗΣ ΓΝΩΜΗΣ ΤΡΟΠΟΠΟΙΗΣΗΣ ΕΓΚΕΚΡΙΜΕΝΗΣ ΜΗΚΟΤΟΜΗΣ ΤΗΣ 1/2006 Π.Ε. ΕΛΕΟΥΣΑΣ, ΔΗΜΟΥ ΖΙΤΣΑΣ.		
	ΑΝΑΘΕΩΡΗΣΗ	

Υ Π Ο Μ Ν Η Μ Α

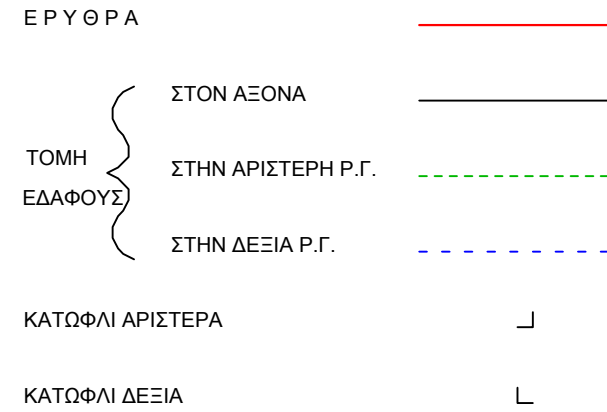

Μηκοτομή 44



ΑΠΟ : D1 Χ.Θ. = 0 + 0.00

ΕΩΣ : K312 Χ.Θ. = 0 + 248.36

ΚΛΙΜΑΚΑ ΥΨΩΝ = 1 / 100

ΚΛΙΜΑΚΑ ΜΗΚΩΝ = 1 / 1000

H = 521.00

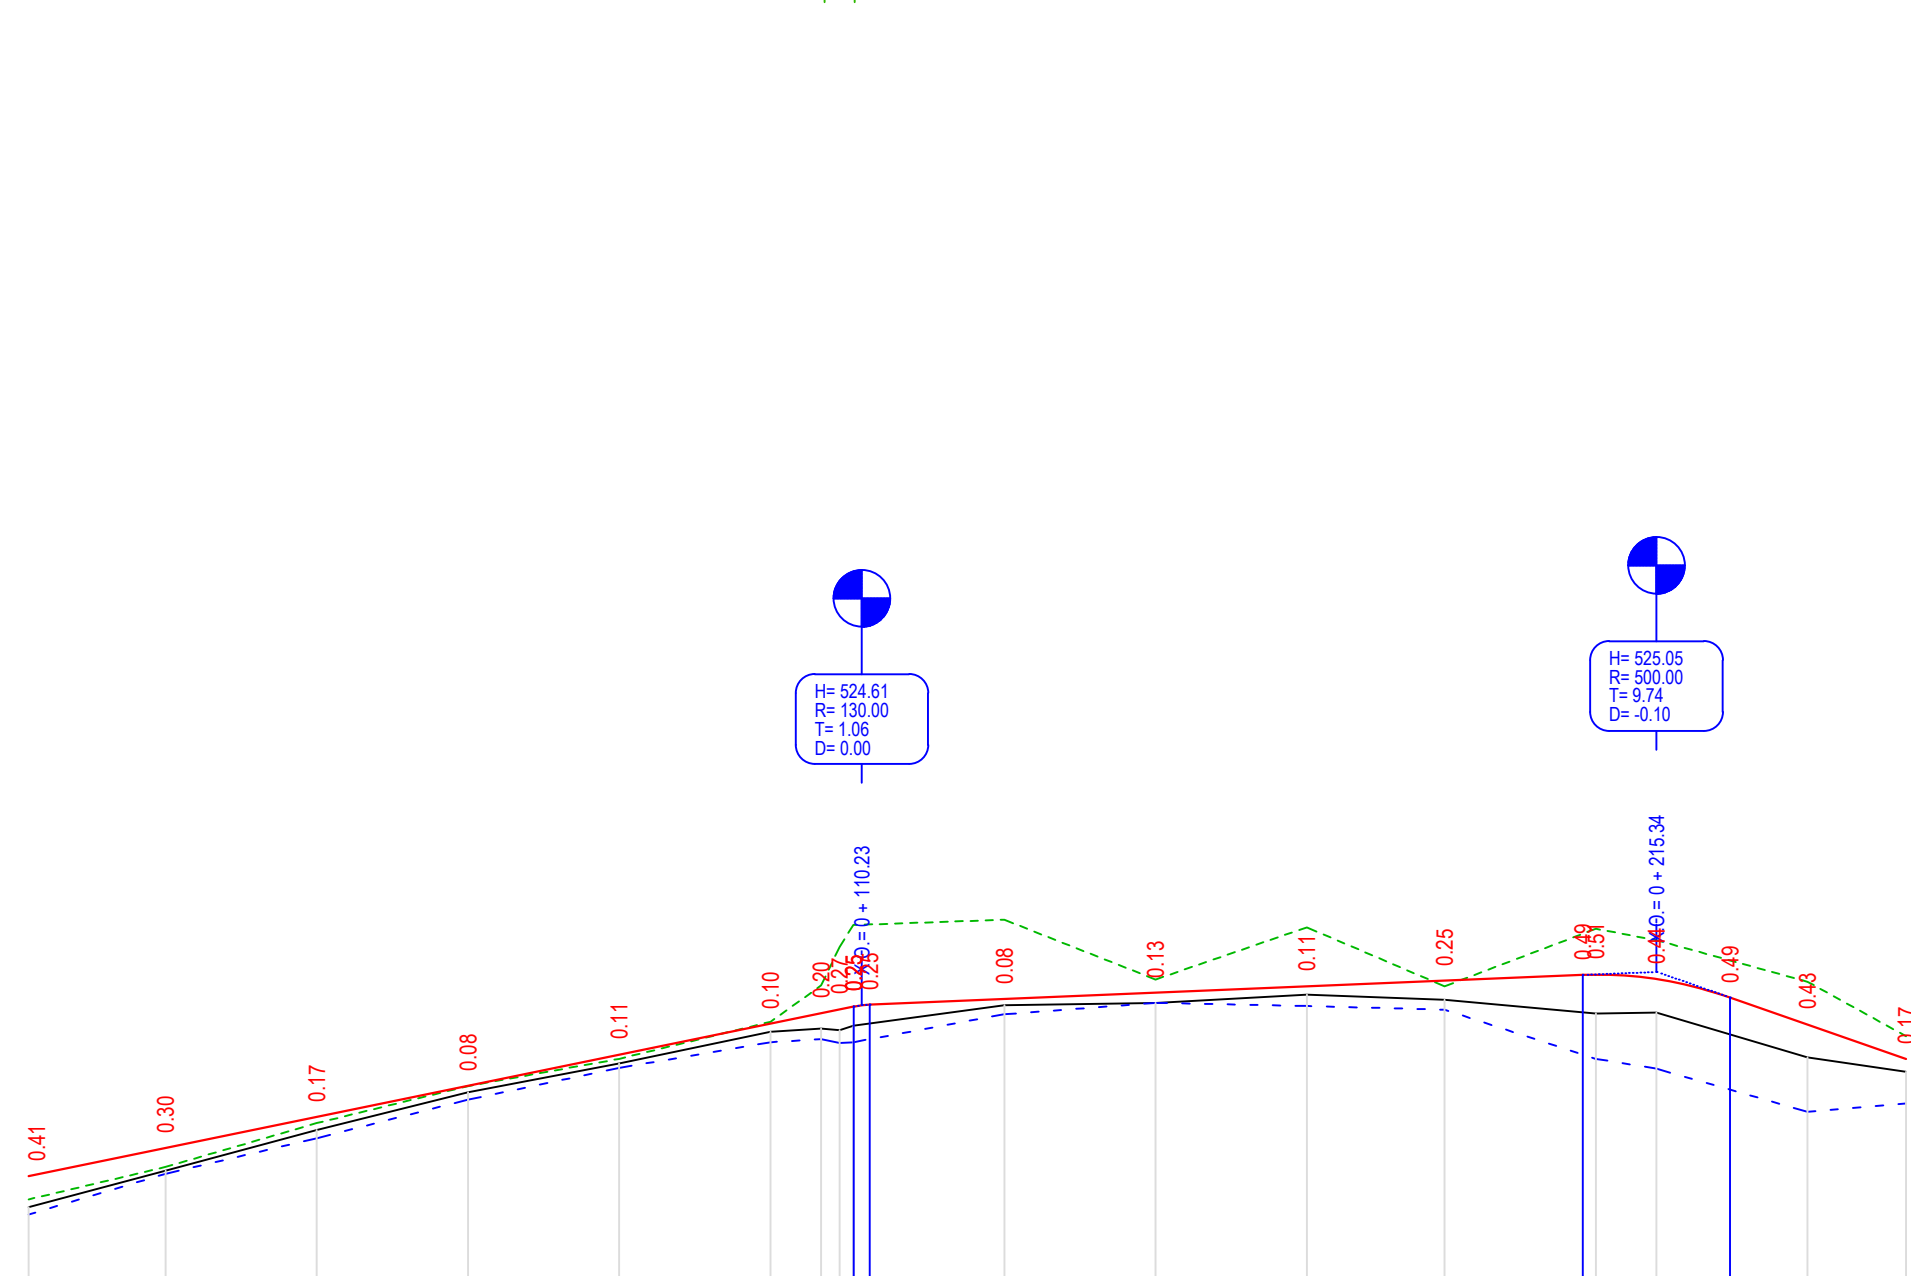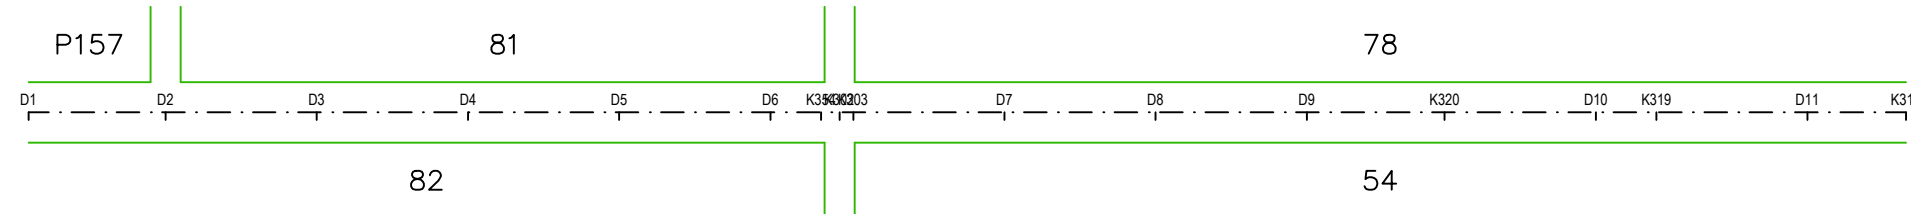

ΥΨΟΜΕΤΡΑ ΕΡΥΘΡΑΣ	522.35	522.72	523.13	523.54	523.95	524.36	524.87	524.89	524.69	524.77	524.86	524.93	525.01	524.95	524.71	524.35	523.90
ΥΨΟΜΕΤΡΑ ΕΔΑΦΟΥΣ	521.94	522.42	522.96	523.46	523.84	524.26	524.30	524.34	524.61	524.64	524.75	524.68	524.50	524.51	524.92	523.92	523.73
ΥΨΟΜΕΤΡΑ ΑΡΙΣΤΕΡΗΣ Ρ.Γ.	522.04	522.47	523.05	523.54	523.90	524.39	524.87	525.19	525.74	524.95	525.64	524.86	525.62	525.47	524.92	524.20	524.20
ΥΨΟΜΕΤΡΑ ΔΕΞΙΑΣ Ρ.Γ.	521.84	522.38	522.85	523.36	523.78	524.12	524.16	524.12	524.49	524.64	524.60	524.55	523.90	523.77	523.20	523.31	523.31
ΔΙΑΤΟΜΕΣ	D1	D2	D3	D4	D5	D6	K354	K303	D7	D8	D9	K320	D10	K319	D11	K312	
ΑΠΟΣΤΑΣΕΙΣ ΜΕΤΑΞΥ		18.14	20.00	20.00	20.00	20.00	6.71	20.00	20.00	20.00	20.00	18.23	20.00	8.01	20.00	13.02	
ΑΠΟΣΤΑΣΕΙΣ ΑΠΟ ΑΡΧΗ	0.00	18.14	38.14	58.14	78.14	98.14	104.85	124.85	129.10	149.10	169.10	187.33	207.33	215.34	235.34	248.36	
ΚΛΙΣΕΙΣ				0.021 109.166			R=130.00 S=2.13			0.004 94.302			R=500.00 S=19.48		-0.035 23.282		
ΧΙΛΙΟΜΕΤΡΗΣΗ	+	0															



ΕΛΛΗΝΙΚΗ ΔΗΜΟΚΡΑΤΙΑ
ΠΕΡΙΦΕΡΕΙΑ ΗΠΕΙΡΟΥ
ΔΗΜΟΣ ΖΙΤΣΑΣ
ΔΙΕΥΘΥΝΣΗ ΤΕΧΝΙΚΩΝ ΥΠΗΡΕΣΙΩΝ,
ΠΟΛΕΟΔΟΜΙΑΣ & ΠΕΡΙΒΑΛΛΟΝΤΟΣ
Τμήμα Τεχνικών Έργων

ΕΡΓΟ:	Τροποποίηση εγκεκριμένης μηκοτομής Μ44, της 1/2006 Π.Ε. Ελεούσας, Δήμου Ζίτσας	
ΘΕΣΗ:	ΟΤ 157, 81, 78 - 82, 54	ΑΡΙΘΜΟΣ ΣΧΕΔΙΟΥ ΜΗΚ - 2
ΧΡΟΝΟΣ:	ΜΑΪΟΣ 2021	
ΦΑΣΗ:	ΟΡΙΣΤΙΚΗ ΜΕΛΕΤΗ	ΚΛΙΜΑΚΑ 1:100
ΤΙΤΛΟΣ ΣΧΕΔΙΟΥ:	ΥΨΟΜΕΤΡΙΚΗ ΜΕΛΕΤΗ	
Ελεούσα, /05 /2021 Θεωρήθηκε Ο Αναπληρωτής Προϊστάμενος Της Διεύθυνσης Τεχνικών Υπηρεσιών Ελεούσα, /05 /2021 Η συντάξασα Γούνη Χαρίκλεια Μηχ/κός Χωροταξίας, Πολεοδομίας & Περιφερειακής Ανάπτυξης Στάθης Σταύρος Ηλεκτρολόγος μηχανικός Π.Ε.		
ΛΟΙΠΕΣ ΘΕΩΡΗΣΕΙΣ		
ΤΟ ΠΑΡΟΝ ΣΧΕΔΙΟ ΑΠΟΤΕΛΕΙ ΑΝΑΠΟΣΠΑΣΤΟ ΜΕΡΟΣ ΤΗΣ ΥΠ' ΑΡΙΘΜ. /2021 ΑΠΟΦΑΣΗΣ ΔΗΜΟΤΙΚΟΥ ΣΥΜΒΟΥΛΙΟΥ ΔΗΜΟΥ ΖΙΤΣΑΣ, ΠΕΡΙ ΔΙΑΤΥΠΩΣΗΣ ΣΥΜΦΩΝΗΣ ΓΝΩΜΗΣ ΤΡΟΠΟΠΟΙΗΣΗΣ ΕΓΚΕΚΡΙΜΕΝΗΣ ΜΗΚΟΤΟΜΗΣ ΤΗΣ 1/2006 Π.Ε. ΕΛΕΟΥΣΑΣ, ΔΗΜΟΥ ΖΙΤΣΑΣ	ΑΝΑΘΕΩΡΗΣΗ	