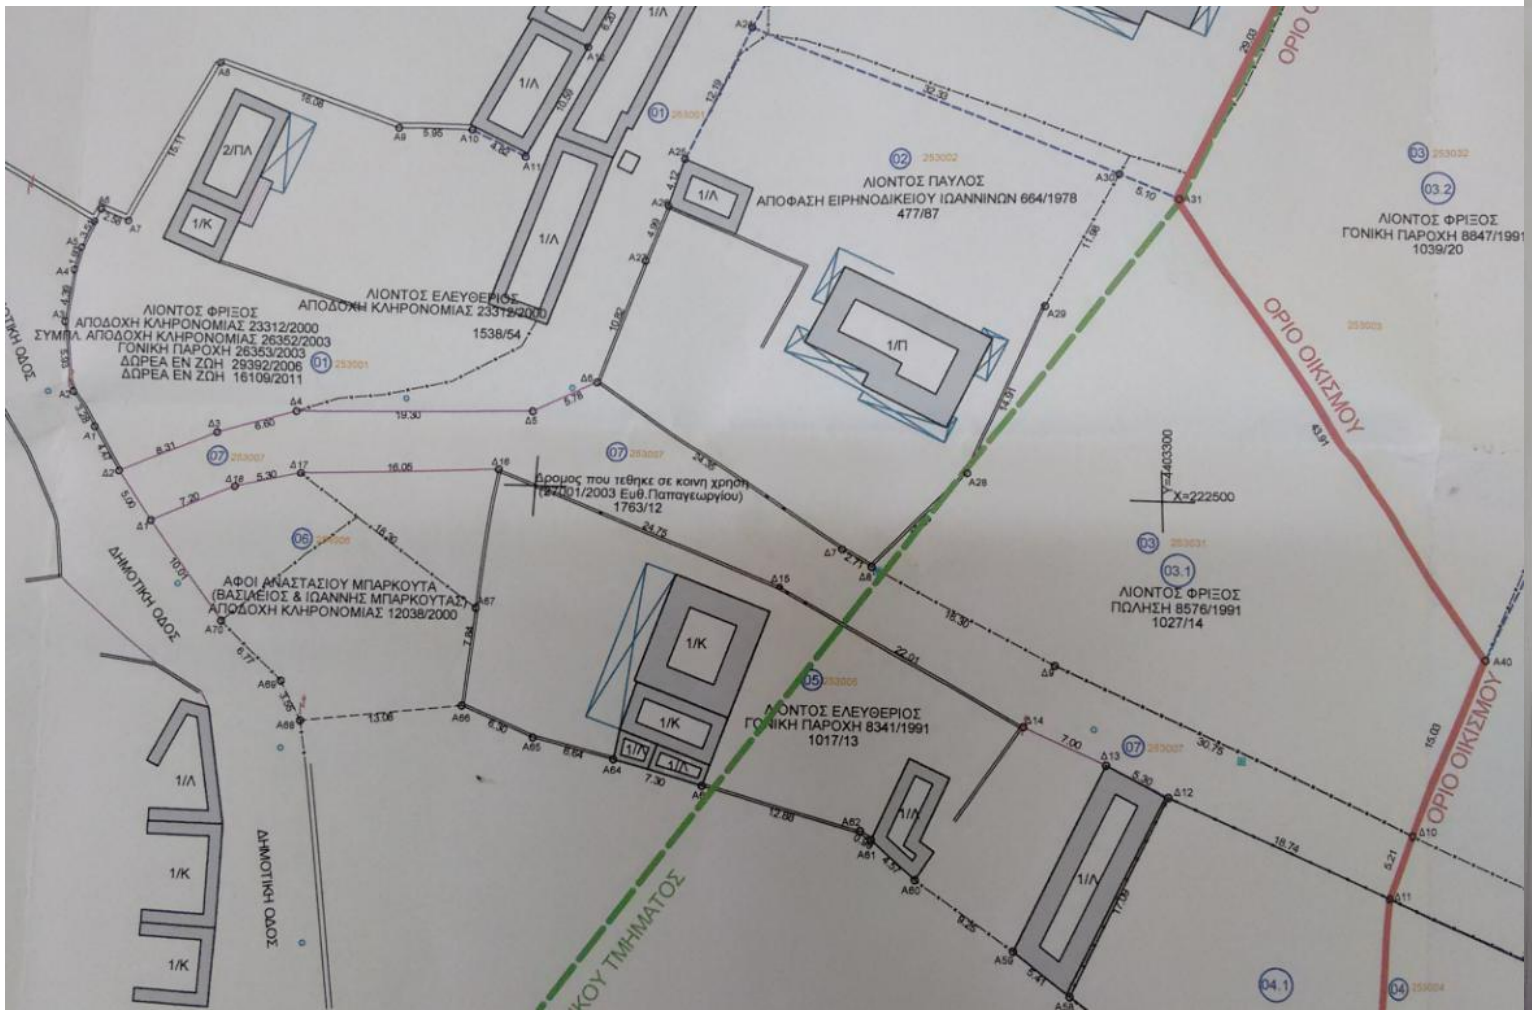

Εγκρίνεται με την υπ' αριθ. 286/2015
Απόφαση Δημοτικού Συμβουλίου
Δ. Ζίτσας
Ο Πρόεδρος
Ο Δήμαρχος
Μιχάλης Παλάσκας

ΤΕΧΝΙΚΟ ΓΡΑΦΕΙΟ ΔΗΜΗΤΡΗ Ε. ΚΑΛΟΓΗΡΟΥ ΤΟΠΟΓΡΑΦΟΣ ΜΗΧΑΝΙΚΟΣ ΧΑΡΙΛΑΟΥ ΤΡΙΚΟΥΠΗ 35 - ΙΩΑΝΝΙΝΑ ΤΗΛ. 26510 71214	
ΕΡΓΟΔΟΤΗΣ ΛΙΟΝΤΟΣ ΠΑΥΛΟΣ & ΛΙΟΝΤΟΣ ΦΡΙΞΟΣ	
ΕΡΓΟ Κυρωση δικτυου κοινοχρηστου χωρου	
ΘΕΣΗ Εντος του οριοθετημενου οικισμου της Τοπ. Κοιν. "Ανω Λαψιστα" της Δημοτ. Ενοτ. ΠΑΣΣΑΡΩΝΟΣ του ΔΗΜΟΥ ΖΙΤΣΑΣ	
ΘΕΜΑ ΣΧΕΔΙΟΥ ΤΟΠΟΓΡΑΦΙΚΟ ΔΙΑΓΡΑΜΜΑ	ΚΛΙΜΑΚΑ 1 : 500
ΧΡΟΝΟΣ ΣΥΝΤΑΞΗΣ ΜΕΛΕΤΗΣ : ΙΟΥΝΙΟΣ 2015	
ΣΦΡΑΓΙΔΑ / ΥΠΟΓΡΑΦΗ ΔΗΜΗΤΡΙΟΣ ΕΥΑΓΓ. ΚΑΛΟΓΗΡΟΥ ΔΙΠ. ΤΟΠΟΓΡΑΦΟΣ ΜΗΧΑΝΙΚΟΣ Α.Π.Θ.	