ΦΩΤΟΓΡΑΦΙΑ 1 (Φ.1) | ΦΩΤΟΓΡΑΦΙΑ 2 (Φ.2) | ΦΩΤΟΓΡΑΦΙΑ 3 (Φ.3) | ΦΩΤΟΓΡΑΦΙΑ 4 (Φ.4) | ΦΩΤΟΓΡΑΦΙΑ 5 (Φ.5) | ΦΩΤΟΓΡΑΦΙΑ 6 (Φ.6) | ΦΩΤΟΓΡΑΦΙΑ 7 (Φ.7) | ΦΩΤΟΓΡΑΦΙΑ 8 (Φ.8) | ΦΩΤΟΓΡΑΦΙΑ 9 (Φ.9) | ΦΩΤΟΓΡΑΦΙΑ 10 (Φ.10)

ΦΩΤΟΓΡΑΦΙΑ 11 (Φ.11) | ΦΩΤΟΓΡΑΦΙΑ 12 (Φ.12) | ΦΩΤΟΓΡΑΦΙΑ 13 (Φ.13) | ΦΩΤΟΓΡΑΦΙΑ 14 (Φ.14) | ΦΩΤΟΓΡΑΦΙΑ 15 (Φ.15) | ΦΩΤΟΓΡΑΦΙΑ 16 (Φ.16) | ΦΩΤΟΓΡΑΦΙΑ 17 (Φ.17) | ΦΩΤΟΓΡΑΦΙΑ 18 (Φ.18) | ΦΩΤΟΓΡΑΦΙΑ 19 (Φ.19) | ΦΩΤΟΓΡΑΦΙΑ 20 (Φ.20)

ΦΩΤΟΓΡΑΦΙΑ 21 (Φ.21) | ΦΩΤΟΓΡΑΦΙΑ 27 (Φ.27) | ΦΩΤΟΓΡΑΦΙΑ 28 (Φ.28) | ΦΩΤΟΓΡΑΦΙΑ 29 (Φ.29) | ΦΩΤΟΓΡΑΦΙΑ 44 (Φ.44) | ΦΩΤΟΓΡΑΦΙΑ 45 (Φ.45) | ΦΩΤΟΓΡΑΦΙΑ 56 (Φ.56) | ΦΩΤΟΓΡΑΦΙΑ 58 (Φ.58) | ΦΩΤΟΓΡΑΦΙΑ 59 (Φ.59) | ΦΩΤΟΓΡΑΦΙΑ 60 (Φ.60)

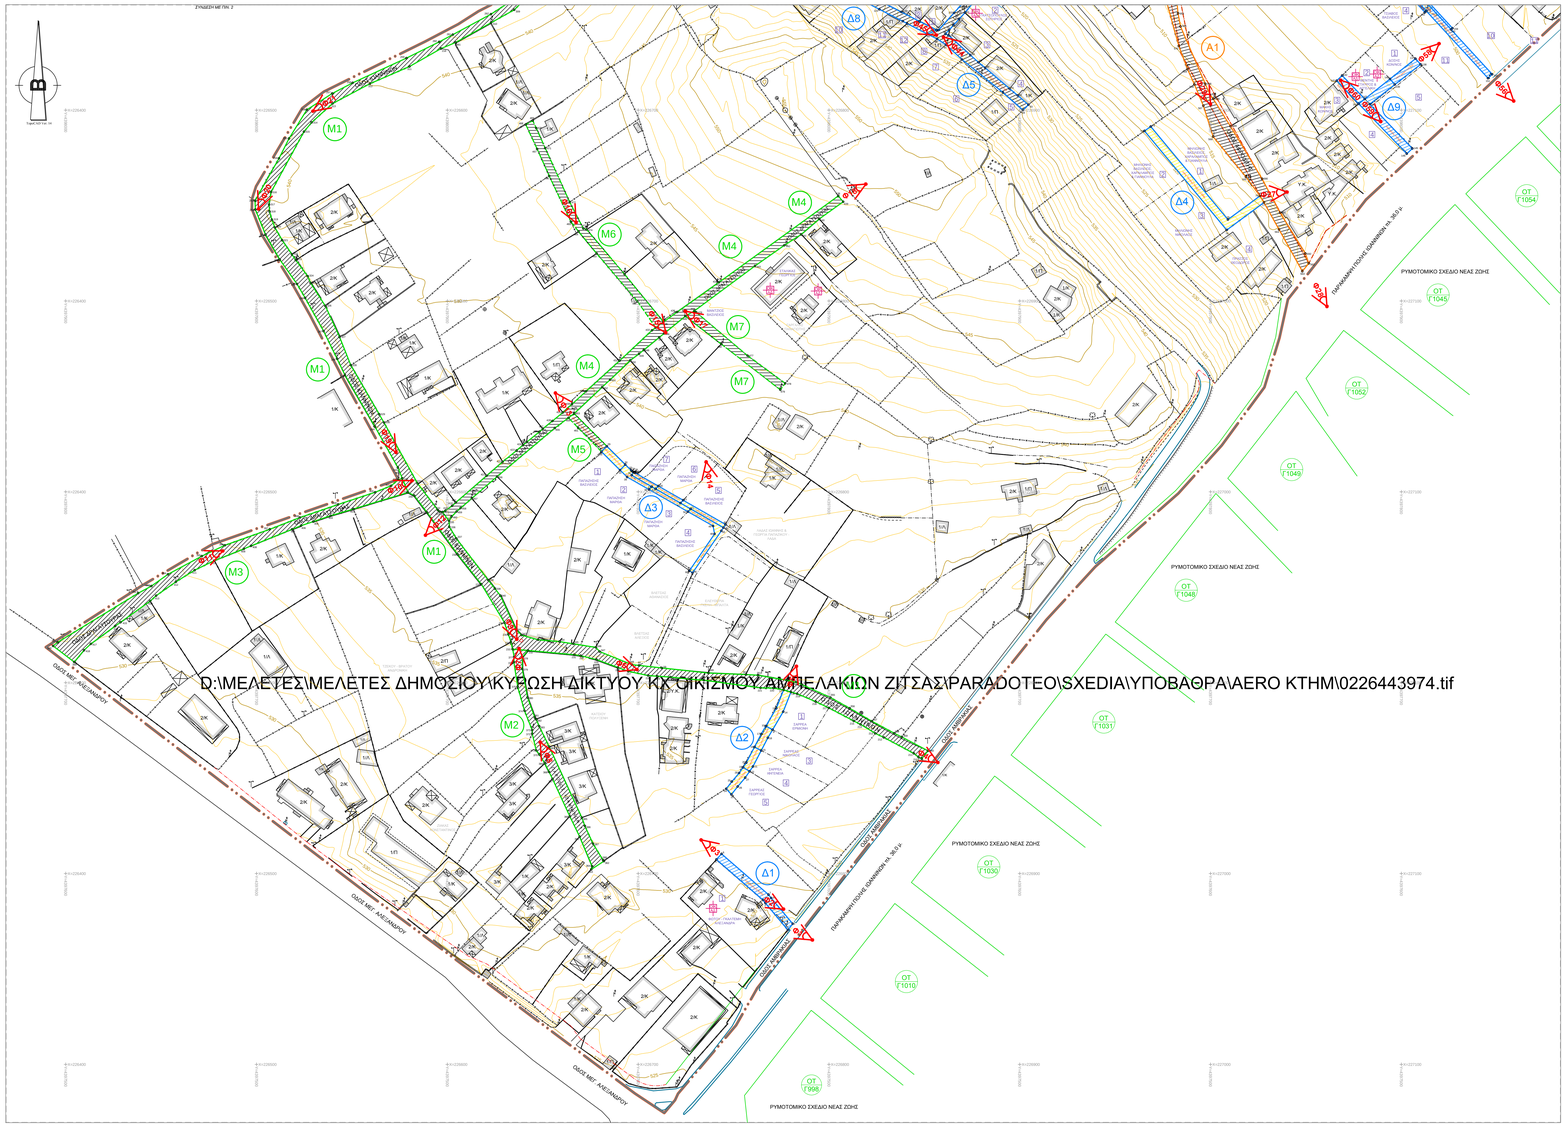

Υ Π Ο Μ Ν Η Μ Α

- ΣΤΥΛΟΣ ΔΕΗ
- ΣΤΥΛΟΣ ΟΤΕ
- ΣΤΥΛΟΣ ΦΩΤΙΣΜΟΥ
- ΠΑΣΣΑΛΟΣ ΚΥΚΛΑΚΟΣ
- ΦΡΕΑΤΙΟ
- ΔΕΝΤΡΟ
- ΟΡΙΟ ΟΙΚΙΣΜΟΥ (ΦΕΚ 137/Δ/14-03-1995)
- ΟΡΙΟ ΑΠΑΛΛΟΤΡΙΩΣΗΣ ΟΔΟΥ
- ΚΡΑΣΠΕΔΟ
- ΜΑΝΤΡΟΤΟΙΧΟΣ
- ΣΥΡΜΑΤΟΠΕΡΙΦΡΑΞΗ
- ΦΥΤΟΔΠΡΑΝΟΥΣ
- ΟΡΙΟ ΙΔΙΟΚΤΗΣΙΑΣ
- ΚΥΡΙΑ ΙΕΟΥΗΣ ΚΑΜΠΥΛΗ (ΙΕΟΔΙΑΣΤΑΣΗ 5 m)
- ΔΕΥΤΕΡΕΥΟΥΣΑ ΙΕΟΥΗΣ ΚΑΜΠΥΛΗ (ΙΕΟΔΙΑΣΤΑΣΗ 1 m)
- ΑΡΧΙΚΑ ΟΡΙΑ ΟΔΩΝ ΑΠΟ ΔΙΑΝΟΜΕΣ ΥΠ. ΓΕΩΡΓΙΑΣ
  1) Διανομή συρκοπτώσεις Μικρό Μποσβόου, έτους 1930
  2) Συμπληρωματική Διανομή συρκοπτώσεις Μικρό Μποσβόου, έτους 1954
  3) Διανομή συρκοπτώσεις Πεβρωίου, έτους 1937
  4) Διανομή συρκοπτώσεις Ζίτσας (Βουνοπηγιά), έτους 1929
- (Α1) ΚΟΙΝΟΧΡΗΣΤΟΙ ΧΩΡΟΙ (ΔΡΟΜΟΙ) ΑΠΟ ΔΙΑΝΟΜΕΣ ΥΠ. ΓΕΩΡΓΙΑΣ (ΥΦΙΣΤΑΜΕΝΟΙ, ΔΙΑΝΟΙΓΜΕΝΟΙ & ΔΙΑΜΟΡΦΩΜΕΝΟΙ ΠΡΟ ΕΤΟΥΣ 1985)
- (Μ1) ΠΡΟΣ ΚΥΡΩΣΗ ΔΡΟΜΟΙ ΣΕ Κ.Κ. ΑΠΟ ΔΙΑΝΟΜΗ Κ.Υ.Ι. ΑΝΤΑΛΛΑΣΙΜΩΝ ΑΓΡΑΜΠΕΛΑΩΝ ΜΕΛΑΝΔΡΩΝ, ΕΤΟΥΣ 1933 (ΔΙΑΝΟΜΗ "ΜΕΛΑΓΤΑΝΟΥ") - ΠΡΟ ΕΤΟΥΣ 1985
- (Β1) ΚΟΙΝΟΧΡΗΣΤΟΙ ΧΩΡΟΙ (ΔΡΟΜΟΙ) ΠΟΥ ΔΙΑΝΟΙΧΤΗΚΑΝ, ΔΙΑΜΟΡΦΩΘΗΚΑΝ ΚΑΙ ΣΥΝΤΗΡΟΥΝΤΑΙ ΑΠΟ ΤΟΝ ΟΙΚΕΙΟ ΟΤΑ, ΒΑΣΕΙ ΔΙΟΙΚΗΤΙΚΗΣ ΠΡΑΞΗΣ (ΠΡΟΥΦΙΣΤΑΜΕΝΟΙ ΤΟΥ ΕΤΟΥΣ 1985)
- ΚΟΙΝΟΧΡΗΣΤΟΙ ΧΩΡΟΙ (ΔΡΟΜΟΙ) ΠΟΥ ΔΙΑΝΟΙΧΤΗΚΑΝ, ΔΙΑΜΟΡΦΩΘΗΚΑΝ ΚΑΙ ΣΥΝΤΗΡΟΥΝΤΑΙ ΑΠΟ ΤΟΝ ΟΙΚΕΙΟ ΟΤΑ, ΒΑΣΕΙ ΔΙΟΙΚΗΤΙΚΗΣ ΠΡΑΞΗΣ (ΠΡΟΥΦΙΣΤΑΜΕΝΟΙ ΤΟΥ ΕΤΟΥΣ 2007)
- ΠΡΟΣ ΚΥΡΩΣΗ ΠΑΡΑΧΩΡΗΜΕΝΕΣ ΣΕ Κ.Κ. ΕΔΑΦΙΚΕΣ ΛΩΡΙΔΕΣ / ΔΡΟΜΟΙ (ΥΦΙΣΤΑΜΕΝΟΙ, ΔΙΑΝΟΙΓΜΕΝΟΙ & ΔΙΑΜΟΡΦΩΜΕΝΟΙ ΠΡΟ ΤΟΥ ΕΤΟΥΣ 1985)
- (Δ1) ΠΡΟΣ ΚΥΡΩΣΗ ΠΑΡΑΧΩΡΗΜΕΝΕΣ ΣΕ Κ.Κ. ΕΔΑΦΙΚΕΣ ΛΩΡΙΔΕΣ / ΔΡΟΜΟΙ (ΥΦΙΣΤΑΜΕΝΟΙ, ΔΙΑΝΟΙΓΜΕΝΟΙ & ΔΙΑΜΟΡΦΩΜΕΝΟΙ ΠΡΟ ΕΤΟΥΣ 2011)
- ΠΡΟΣ ΚΥΡΩΣΗ ΠΑΡΑΧΩΡΗΜΕΝΕΣ ΣΕ Κ.Κ. ΕΔΑΦΙΚΕΣ ΛΩΡΙΔΕΣ / ΔΡΟΜΟΙ (ΑΔΙΑΜΟΡΦΩΤΟΙ)
- ΚΟΙΝΟΧΡΗΣΤΟΙ ΧΩΡΟΙ (ΔΡΟΜΟΙ) ΠΛΑΤΟΥΣ > 4,00 m
- ΚΟΙΝΟΧΡΗΣΤΟΙ ΧΩΡΟΙ (ΔΡΟΜΟΙ) ΠΛΑΤΟΥΣ < 4,00 m
- 1 ΙΔΙΟΚΤΗΣΙΕΣ ΠΟΥ ΑΠΟΚΤΟΥΝ ΠΡΟΣΒΑΣΗ ΣΤΟΝ ΠΡΟΣ ΚΥΡΩΣΗ Κ.Κ.
- 1167/07 ΑΡΙΘΜΟΣ ΣΥΜΒΟΛΑΙΟΓΡΑΦΙΚΗΣ ΠΡΑΞΗΣ ΠΑΡΑΧΩΡΗΣΗΣ ΕΔΑΦΙΚΗΣ ΛΩΡΙΔΑΣ ΣΕ Κ.Κ.
- ΠΡΟΣΟΜΟΙΩΘΕΙΣΑ ΟΙΚΟΔΟΜΙΚΗ ΑΔΕΙΑ
- Φ1 ΘΕΣΗ ΛΗΨΗΣ ΦΩΤΟΓΡΑΦΙΩΝ

ΚΛΕΙΔΑ ΔΙΑΝΟΜΗΣ ΠΙΝΑΚΙΔΩΝ

ΠΙΝΑΚΙΔΑ 2

ΠΙΝΑΚΙΔΑ 1

ΕΛΛΗΝΙΚΗ ΔΗΜΟΚΡΑΤΙΑ
ΠΕΡΙΦΕΡΕΙΑ ΗΠΕΙΡΟΥ - Π.Ε. ΙΩΑΝΝΙΝΩΝ
ΔΗΜΟΣ ΖΙΤΣΑΣ
ΔΗΜΟΣ Ζίτσας
Δ/ΝΣΗ ΤΕΧΝΙΚΩΝ ΥΠΗΡΕΣΙΩΝ, ΠΟΛΕΟΔΟΜΙΑΣ & ΠΕΡΙΒΑΛΛΟΝΤΟΣ

1 ☐ ΕΓΚΡΙΝΕΤΑΙ	ΤΕΧΝΙΚΟΣ ΕΛΕΓΧΟΣ ΑΠΟ: ΟΝΟΜΑ / ΥΠΟΓΡΑΦΗ:
2 ☐ ΕΓΚΡΙΝΕΤΑΙ ΟΠΩΣ ΣΗΜΕΙΩΝΕΤΑΙ	ΗΜΕΡΟΜΗΝΙΑ:
3 ☐ ΑΝΑΔΕΩΡΗΣΗ ΚΑΙ ΕΠΑΝΥΠΟΒΟΛΗ	ΕΓΚΡΙΘΗΚΕ ΑΠΟ: ΟΝΟΜΑ / ΥΠΟΓΡΑΦΗ:
4 ☐ ΔΕΝ ΑΠΑΙΤΕΙΤΑΙ ΕΛΕΓΧΟΣ	ΗΜΕΡΟΜΗΝΙΑ:

Τ ΥΠΕΥΘΥΝΟΣ ΜΗΧΑΝΙΚΟΣ ΤΕΧΝΙΚΟ ΓΡΑΦΕΙΟ
ΜΠΙΡΜΠΟΣ ΒΑΣΙΛΗΣ
Πολιτικός Μηχανικός Μεταπτυχιακός Σ Σ Υ Ν Ε Ρ Γ Α Τ Ε Σ

ΜΠΙΡΜΠΟΣ Β. ΒΑΣΙΛΕΙΟΣ & συνεργάτες
Δολ. Πολυτέχνης - Αναμορφώτης Μηχανικός
Χωροσταθμικές & Ρυθμιστικές Μελέτες
Πολεοδομικές & Χωροταξικές Μελέτες
Περιβαλλοντικές Μελέτες & Μέλεες Λειτουργίας
Συγκοινωνιακές & Κυκλοφοριακές Μελέτες
Τοπογραφικές Μελέτες & Εφαρμογές Αναγνωρισμός, GIS
Αναπτυξιακές Μελέτες - Τεχνικά Βιβλιοπίνακα
Συμβουλευτικές Υπηρεσίες
Δ/νση: 28ης Οκτωβρίου 9 (1ος Όροφος), ΤΚ 45332, Ιωάννινα
Τηλ/Fax: (+30) 26510700(3), Κιν.: (+30) 6945733009
e-mail: ampirmpos@yahoo.gr

D		
C		
(B)	ΦΕΒΡΟΥΑΡΙΟΣ 2018	
A		
ΕΚΔΟΣΗ	ΗΜΕΡΟΜΗΝΙΑ	

Το τοπογραφικό υπόβαθρο της παρούσας μελέτης προέχει από την μελέτη "Κτηματογράφηση οικισμού Αμπελάκια Τ.Δ. Βουνοπηγής, Δήμου Παραμυθιάς", Αύγουστος 2010, και χρησιμοποιήθηκε για τις ανάγκες υπολογισμής της παρούσας μελέτης από τον Δήμο Ζίτσας, αυτούσια όπως αυτό παρελήφθηκε από την ΤΥΔΚ Ν. Ιωαννίνων. Επί του τοπογραφικού υποβάθρου δεν υλοποιήθηκαν μεταβολές.

Γεωδαιτικό σύστημα αναφοράς: ΕΓΣΑ'87
Προβολή: Ενιαία/ρα Μερκατορική (ΕΓΣΑ'87)
Ελλειψοειδές αναφοράς: GRS80
Μεσημβρινός αναφοράς: 24°
Κλίμακα στον μεσημβρινό αναφοράς: 0,9996
Στον μεσημβρινό αναφοράς: x=500 000 μ

ΜΕΛΕΤΗ:
«ΚΥΡΩΣΗ ΔΙΚΤΥΟΥ ΚΟΙΝΟΧΡΗΣΤΩΝ ΧΩΡΩΝ ΟΙΚΙΣΜΟΥ ΑΜΠΕΛΑΚΙΩΝ ΔΗΜΟΥ ΖΙΤΣΑΣ»

ΘΕΜΑ ΣΧΕΔΙΟΥ:

1) ΔΙΑΓΡΑΜΜΑ ΓΕΩΜΕΤΡΙΚΗΣ ΤΑΥΤΟΤΗΤΑΣ ΤΩΝ ΠΡΟΣ ΚΥΡΩΣΗ Κ.Χ.
(ΑΠΟΣΠΑΣΜΑ ΑΕΡΟΦΩΤΟΓΡΑΦΙΑΣ ΤΗΣ "ΚΤΗΜΑΤΟΛΟΓΙΟ Α.Ε. / Ε.Κ.Χ.Α." - ΕΤΟΣ ΛΗΨΗΣ 2007-2009)

2) ΦΩΤΟΓΡΑΦΙΚΗ ΤΕΚΜΗΡΙΩΣΗ (ανά Πινακίδα Σχεδίου)

..... - 2018 **Ο Ανάδοχος Μελετητής**	..... - 2018 **Η Επιβλέπουσα**	**ΘΕΩΡΗΘΗΚΕ** ..... - 2018 **Ο Αν. Προϊστάμενος Δ/νσης**
ΜΠΙΡΜΠΟΣ ΒΑΣΙΛΕΙΟΣ Μηχανικός Χωροστάθμης, Πολεοδόμος & Περιφερειακής Ανάπτυξης	**ΓΟΥΝΗ ΧΑΡΙΚΛΕΙΑ** Μηχανικός Χωροστάθμης, Πολεοδόμος & Περιφερειακής Ανάπτυξης	**ΣΤΑΘΗΣ ΣΤΑΥΡΟΣ** Πολιτικός Μηχανικός

ΚΛΙΜΑΚΑ	1: 1.000	ΚΩΔΙΚΟΣ ΣΧΕΔΙΟΥ	Α Φ - 0 1
ΕΚΔΟΣΗ	Α	ΑΡΙΘΜΟΣ ΠΙΝΑΚΙΔΑΣ	1 / 2