ΦΩΤΟΓΡΑΦΙΑ 22 (Φ.22) ΦΩΤΟΓΡΑΦΙΑ 23 (Φ.23) ΦΩΤΟΓΡΑΦΙΑ 24 (Φ.24) ΦΩΤΟΓΡΑΦΙΑ 25 (Φ.25) ΦΩΤΟΓΡΑΦΙΑ 26 (Φ.26) ΦΩΤΟΓΡΑΦΙΑ 30 (Φ.30) ΦΩΤΟΓΡΑΦΙΑ 31 (Φ.31) ΦΩΤΟΓΡΑΦΙΑ 32 (Φ.32) ΦΩΤΟΓΡΑΦΙΑ 33 (Φ.33) ΦΩΤΟΓΡΑΦΙΑ 34 (Φ.34)

ΦΩΤΟΓΡΑΦΙΑ 35 (Φ.35) ΦΩΤΟΓΡΑΦΙΑ 36 (Φ.36) ΦΩΤΟΓΡΑΦΙΑ 37 (Φ.37) ΦΩΤΟΓΡΑΦΙΑ 38 (Φ.38) ΦΩΤΟΓΡΑΦΙΑ 39 (Φ.39) ΦΩΤΟΓΡΑΦΙΑ 40 (Φ.40) ΦΩΤΟΓΡΑΦΙΑ 41 (Φ.41) ΦΩΤΟΓΡΑΦΙΑ 42 (Φ.42) ΦΩΤΟΓΡΑΦΙΑ 43 (Φ.43) ΦΩΤΟΓΡΑΦΙΑ 46 (Φ.46)

ΦΩΤΟΓΡΑΦΙΑ 47 (Φ.47) ΦΩΤΟΓΡΑΦΙΑ 48 (Φ.48) ΦΩΤΟΓΡΑΦΙΑ 49 (Φ.49) ΦΩΤΟΓΡΑΦΙΑ 50 (Φ.50) ΦΩΤΟΓΡΑΦΙΑ 51 (Φ.51) ΦΩΤΟΓΡΑΦΙΑ 52 (Φ.52) ΦΩΤΟΓΡΑΦΙΑ 53 (Φ.53) ΦΩΤΟΓΡΑΦΙΑ 54 (Φ.54) ΦΩΤΟΓΡΑΦΙΑ 55 (Φ.55) ΦΩΤΟΓΡΑΦΙΑ 57 (Φ.57)

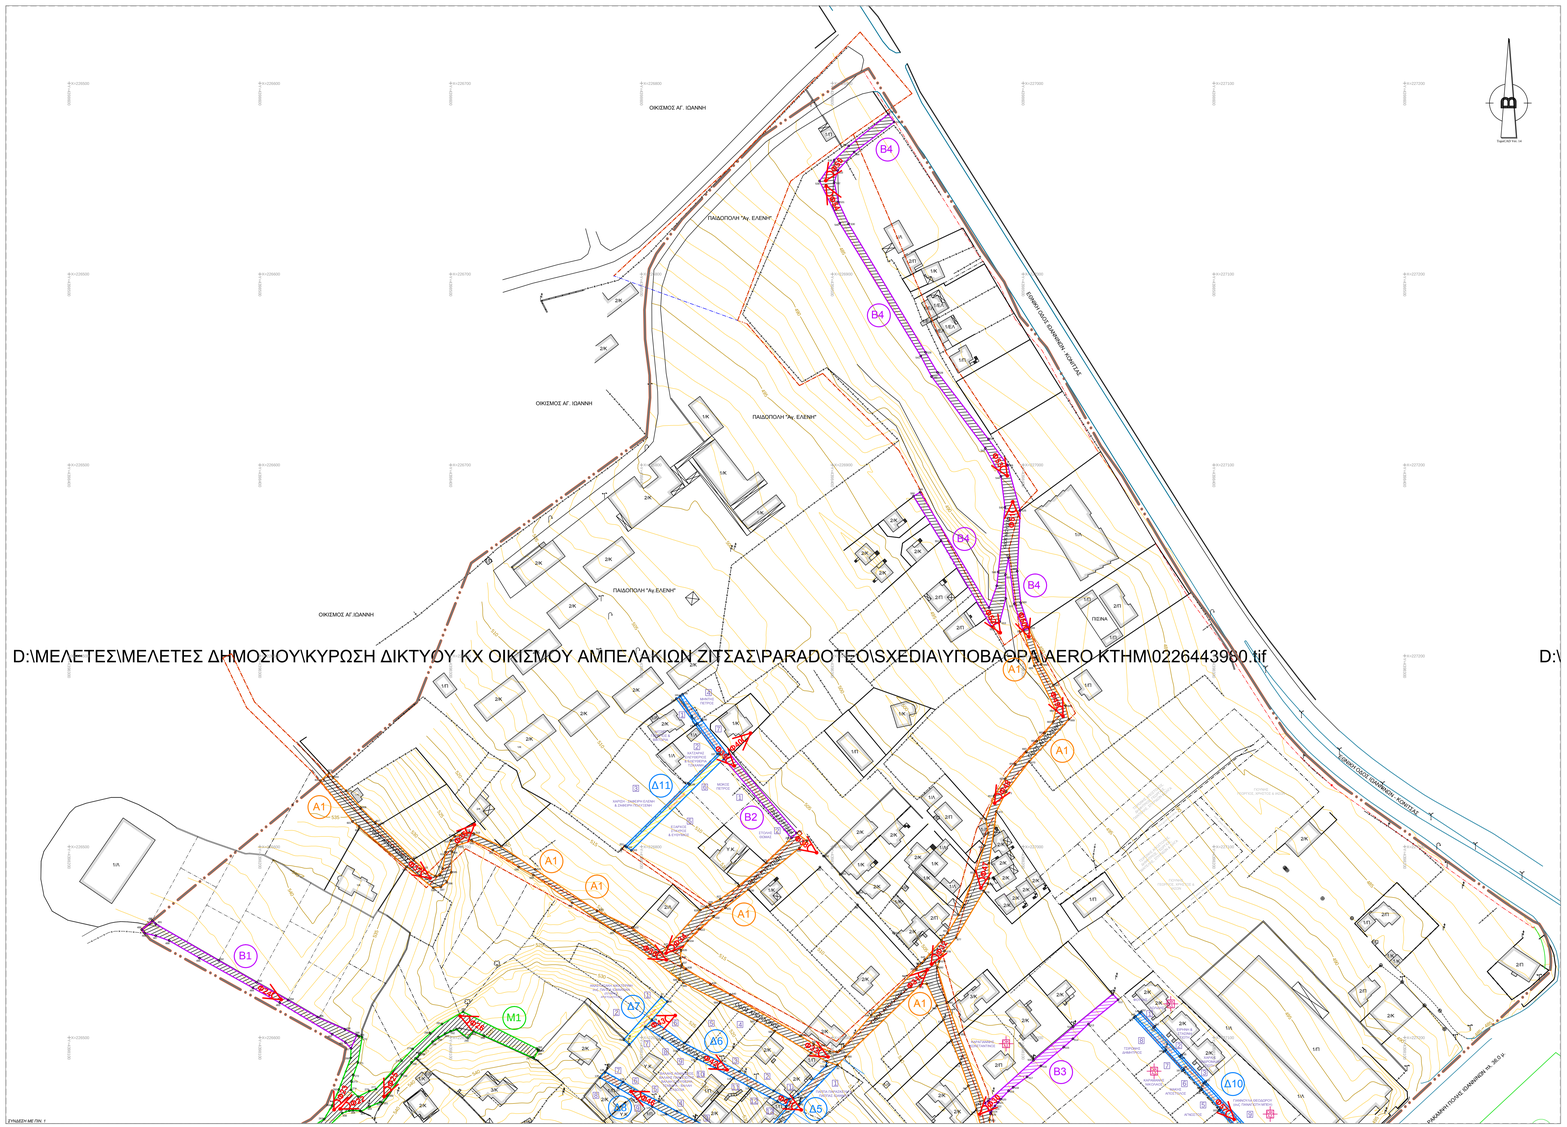

Υ Π Ο Μ Ν Η Μ Α

- ΣΤΥΛΟΣ ΔΕΗ
- ΣΤΥΛΟΣ ΟΤΕ
- ΣΤΥΛΟΣ ΦΩΤΙΣΜΟΥ
- ΠΑΣΣΑΛΟΣ ΚΥΚΛΑΚΟΣ
- ΦΡΕΑΤΙΟ
- ΔΕΝΤΡΟ
- ΟΡΙΟ ΟΙΚΙΣΜΟΥ (ΦΕΚ 137/Δ/14-03-1995)
- ΟΡΙΟ ΑΠΑΛΛΟΤΡΙΩΣΗΣ ΟΔΟΥ
- ΚΡΑΣΠΕΔΟ
- ΜΑΝΤΡΟΤΟΙΧΟΣ
- ΣΥΡΜΑΤΟΠΕΡΙΦΡΑΞΗ
- ΦΡΥΓΙΑ/ΠΡΑΝΟΥΣ
- ΟΡΙΟ ΙΔΙΟΚΤΗΣΙΑΣ
- ΚΥΡΙΑ ΙΣΟΨΥΗΣ ΚΑΜΠΥΛΗ (ΙΣΟΔΙΑΣΤΑΣΗ 5 m)
- ΔΕΥΤΕΡΕΥΟΥΣΑ ΙΣΟΨΥΗΣ ΚΑΜΠΥΛΗ (ΙΣΟΔΙΑΣΤΑΣΗ 1 m)
- ΑΡΧΙΚΑ ΟΡΙΑ ΟΔΩΝ ΑΠΟ ΔΙΑΝΟΜΕΣ ΥΠ. ΓΕΩΡΓΙΑΣ
  1) Διανομή συγκοπτόμενης Μικρού Μποσβόου, έτους 1930
  2) Συμπληρωματικό Διανομή συγκοπτόμενης Μικρού Μποσβόου, έτους 1954
  3) Διανομή συγκοπτόμενης Πεδιμούς, έτους 1937
  4) Διανομή συγκοπτόμενης Ζάλιβδης (Βουνοπηγιού), έτους 1929
- (A1) ΚΟΙΝΟΧΡΗΣΤΟΙ ΧΩΡΟΙ (ΔΡΟΜΟΙ) ΑΠΟ ΔΙΑΝΟΜΕΣ ΥΠ. ΓΕΩΡΓΙΑΣ (ΥΦΙΣΤΑΜΕΝΟΙ, ΔΙΑΝΟΙΓΜΕΝΟΙ & ΔΙΑΜΟΡΦΩΜΕΝΟΙ ΠΡΟ ΕΤΟΥΣ 1985)
- (Μ1) ΠΡΟΣ ΚΥΡΩΣΗ ΔΡΟΜΟΙ ΣΕ Κ.Κ. ΑΠΟ ΔΙΑΝΟΜΗ Κ.Υ.Ι. ΑΝΤΑΛΛΑΣΙΜΩΝ ΑΓΡΑΜΠΕΛΑΩΝ ΜΕΛΑΝΔΡΩΝ, ΕΤΟΥΣ 1933 (ΔΙΑΝΟΜΗ "ΜΕΛΑΓΤΑΝΟΥ") - ΠΡΟ ΕΤΟΥΣ 1985
- (Β1) ΚΟΙΝΟΧΡΗΣΤΟΙ ΧΩΡΟΙ (ΔΡΟΜΟΙ) ΠΟΥ ΔΙΑΝΟΙΧΤΗΚΑΝ, ΔΙΑΜΟΡΦΩΘΗΚΑΝ ΚΑΙ ΣΥΝΤΗΡΟΥΝΤΑΙ ΑΠΟ ΤΟΝ ΟΙΚΕΙΟ ΟΤΑ, ΒΑΣΕΙ ΔΙΟΙΚΗΤΙΚΗΣ ΠΡΑΞΗΣ (ΠΡΟΥΦΙΣΤΑΜΕΝΟΙ ΤΟΥ ΕΤΟΥΣ 1985)
- ΚΟΙΝΟΧΡΗΣΤΟΙ ΧΩΡΟΙ (ΔΡΟΜΟΙ) ΠΟΥ ΔΙΑΝΟΙΧΤΗΚΑΝ, ΔΙΑΜΟΡΦΩΘΗΚΑΝ ΚΑΙ ΣΥΝΤΗΡΟΥΝΤΑΙ ΑΠΟ ΤΟΝ ΟΙΚΕΙΟ ΟΤΑ, ΒΑΣΕΙ ΔΙΟΙΚΗΤΙΚΗΣ ΠΡΑΞΗΣ (ΠΡΟΥΦΙΣΤΑΜΕΝΟΙ ΤΟΥ ΕΤΟΥΣ 2007)
- ΠΡΟΣ ΚΥΡΩΣΗ ΠΑΡΑΧΩΡΗΜΕΝΕΣ ΣΕ Κ.Κ. ΕΔΑΦΙΚΕΣ ΛΩΡΙΔΕΣ / ΔΡΟΜΟΙ (ΥΦΙΣΤΑΜΕΝΟΙ, ΔΙΑΝΟΙΓΜΕΝΟΙ & ΔΙΑΜΟΡΦΩΜΕΝΟΙ ΠΡΟ ΤΟΥ ΕΤΟΥΣ 1985)
- (Δ1) ΠΡΟΣ ΚΥΡΩΣΗ ΠΑΡΑΧΩΡΗΜΕΝΕΣ ΣΕ Κ.Κ. ΕΔΑΦΙΚΕΣ ΛΩΡΙΔΕΣ / ΔΡΟΜΟΙ (ΥΦΙΣΤΑΜΕΝΟΙ, ΔΙΑΝΟΙΓΜΕΝΟΙ & ΔΙΑΜΟΡΦΩΜΕΝΟΙ ΠΡΟ ΕΤΟΥΣ 2011)
- ΠΡΟΣ ΚΥΡΩΣΗ ΠΑΡΑΧΩΡΗΜΕΝΕΣ ΣΕ Κ.Κ. ΕΔΑΦΙΚΕΣ ΛΩΡΙΔΕΣ / ΔΡΟΜΟΙ (ΑΔΙΑΜΟΡΦΩΤΟΙ)
- ΚΟΙΝΟΧΡΗΣΤΟΙ ΧΩΡΟΙ (ΔΡΟΜΟΙ) ΠΛΑΤΟΥΣ > 4,00 m
- ΚΟΙΝΟΧΡΗΣΤΟΙ ΧΩΡΟΙ (ΔΡΟΜΟΙ) ΠΛΑΤΟΥΣ < 4,00 m
- (1) ΙΔΙΟΚΤΗΣΙΕΣ ΠΟΥ ΑΠΟΚΤΟΥΝ ΠΡΟΣΒΑΣΗ ΣΤΟΝ ΠΡΟΣ ΚΥΡΩΣΗ Κ.Χ.
- 13877/07 ΑΡΙΘΜΟΣ ΣΥΜΒΟΛΑΙΟΓΡΑΦΙΚΗΣ ΠΡΑΞΗΣ ΠΑΡΑΧΩΡΗΣΗΣ ΕΔΑΦΙΚΗΣ ΛΩΡΙΔΑΣ ΣΕ Κ.Χ.
- ΠΡΟΣΚΟΜΗΘΕΙΣΑ ΟΙΚΟΔΟΜΙΚΗ ΑΔΕΙΑ
- Φ1 ΘΕΣΗ ΛΗΨΗΣ ΦΩΤΟΓΡΑΦΙΩΝ

ΚΛΕΙΔΑ ΔΙΑΝΟΜΗΣ ΠΙΝΑΚΙΔΩΝ

- ΠΙΝΑΚΙΔΑ 2
- ΠΙΝΑΚΙΔΑ 1

ΕΛΛΗΝΙΚΗ ΔΗΜΟΚΡΑΤΙΑ
ΠΕΡΙΦΕΡΕΙΑ ΗΠΕΙΡΟΥ - Π.Ε. ΙΩΑΝΝΙΝΩΝ
ΔΗΜΟΣ ΖΙΤΣΑΣ
Δ/ΝΣΗ ΤΕΧΝΙΚΩΝ ΥΠΗΡΕΣΙΩΝ, ΠΟΛΕΟΔΟΜΙΑΣ & ΠΕΡΙΒΑΛΛΟΝΤΟΣ

1 ☐ ΕΓΚΡΙΝΕΤΑΙ	ΤΕΧΝΙΚΟΣ ΕΛΕΓΧΟΣ ΑΠΟ: ΟΝΟΜΑ / ΥΠΟΓΡΑΦΗ:
2 ☐ ΕΓΚΡΙΝΕΤΑΙ ΟΠΩΣ ΣΗΜΕΙΩΝΕΤΑΙ	ΗΜΕΡΟΜΗΝΙΑ:
3 ☐ ΑΝΑΘΕΩΡΗΣΗ ΚΑΙ ΕΠΑΝΥΠΟΒΟΛΗ	ΕΓΚΡΙΘΗΚΕ ΑΠΟ: ΟΝΟΜΑ / ΥΠΟΓΡΑΦΗ:
4 ☐ ΔΕΝ ΑΠΑΙΤΕΙΤΑΙ ΕΛΕΓΧΟΣ	ΗΜΕΡΟΜΗΝΙΑ:

ΣΥΜΒΟΥΛΟΙ ΜΗΧΑΝΙΚΟΙ
ΧΝΙΚΟ ΓΡΑΦΕΙΟ
ΜΠΙΡΜΠΟΣ ΒΑΣΙΛΗΣ
Πολιτικός Μηχανικός Μεταπτυχιακό Δίπλωμα Ειδικότητας
Α. Σ ΤΑΥΕΤΑΣΣΕΣ
ΜΠΙΡΜΠΟΣ Κ. ΒΑΣΙΛΕΙΟΣ & συνεργάτες
Δοκ. Πολεοδόμος - Χωροτάκτης Μηχανικός
Χωροτάκτες & Ρυθμιστικές Μελέτες
Πολεοδομικές & Ρυθμιστικές Μελέτες
Περιβαλλοντικές Μελέτες & Αδειες Λειτουργίας
Τεχνοοικονομικές & Κοινωφελείς Μελέτες
Γεωγραφικά Συστήματα Πληροφορίας & Χαρτογραφία, GIS
Υποστηριζόμενες Αυθεντίκων - Τοπίων Βεβαιώσεων
Περιβαλλοντικές Υπηρεσίες
Δ/νση: Οδος Θενιβέρου-3 (Γκιώζη Γρόβου), 78 45132, Ιωάννινα
Τηλ/Fax: (+30) 2651079221, Κιν.: (+30) 6945718409
E-mail: mbprimpas@yahoo.gr

Το τοπογραφικό υπόβαθρο της παρούσας μελέτης προέρχεται από την μελέτη "Τοπογραφικών εργασιών Αεροφωτο Τ.Σ. Φύλλο Ιωαννίνων, Δήμου Ζίτσας" Αεροφώτος 2010, και χρησιμοποιήθηκε για τις ανάγκες υλοποίησης της παρούσας μελέτης από τον Δήμο Ζίτσας, αυτούσιο όπως αυτό παρελήφθηκε από την ΥΓΟΚ Ν. Ιωαννίνων. Επί του τοπογραφικού υπόβάθρου δεν υλοποιήθηκαν μεταβολές.	Γεωδαιτικό σύστημα αναφοράς: ΕΓΣΑ'87 Προβολή: Εγκάρσια Μερκατορική (ΕΓΣΑ87) Ελλογιμοποίες αναφοράς: GRS80 Μετηβολής αναφοράς: 24" Κλίμακα στην μετηβολή αναφοράς: 0.9996 Στον μεσημβρινό αναφοράς: x=500.000 μ.

ΜΕΛΕΤΗ:
«ΚΥΡΩΣΗ ΔΙΚΤΥΟΥ ΚΟΙΝΟΧΡΗΣΤΩΝ ΧΩΡΩΝ ΟΙΚΙΣΜΟΥ ΑΜΠΕΛΑΚΙΩΝ ΔΗΜΟΥ ΖΙΤΣΑΣ»

ΘΕΜΑ ΣΧΕΔΙΟΥ:

1) ΔΙΑΓΡΑΜΜΑ ΓΕΩΜΕΤΡΙΚΗΣ ΤΑΥΤΟΤΗΤΑΣ ΤΩΝ ΠΡΟΣ ΚΥΡΩΣΗ Κ.Χ.
(ΑΠΟΣΠΑΣΜΑ ΑΕΡΟΦΩΤΟΓΡΑΦΙΑΣ ΤΗΣ "ΚΤΗΜΑΤΟΛΟΓΙΟ Α.Ε. / Ε.Κ.Χ.Α." - ΕΤΟΣ ΛΗΨΗΣ 2007-2009)

2) ΦΩΤΟΓΡΑΦΙΚΗ ΤΕΚΜΗΡΙΩΣΗ (ανά Πινακίδα Σχεδίου)

..... - - 2018 **Ο Ανάδοχος Μελετητής**	..... - - 2018 **Η Επιβλέπουσα**	**ΘΕΩΡΗΘΗΚΕ** ..... - - 2018 **Ο Αν. Προϊστάμενος Δ/νσης**

ΜΠΙΡΜΠΟΣ ΒΑΣΙΛΕΙΟΣ Μηχανικός Χωροτάξας Πολεοδόμος & Περιφερειακός Αναπτυξιάς	**ΓΟΥΝΗ ΧΑΡΙΚΛΕΙΑ** Μηχανικός Χωροτάξας Πολεοδόμος & Περιφερειακός Αναπτυξιάς	**ΣΤΑΘΗΣ ΣΤΑΥΡΟΣ** Ηλεκτρολόγος Μηχανικός	
ΚΛΙΜΑΚΑ	1: 1.000	ΚΩΔΙΚΟΣ ΣΧΕΔΙΟΥ	Α Φ - 0 1
ΕΚΔΟΣΗ	Α	ΑΡΙΘΜΟΣ ΠΙΝΑΚΙΔΑΣ	2 / 2