



ΥΠΟΜΝΗΜΑ

- Οικοδομική γραμμή
- Ρυμοτομική γραμμή
- Συλλεκτήρια οδός
- Τοπικό οδικό δίκτυο

ΕΛΛΗΝΙΚΗ ΔΗΜΟΚΡΑΤΙΑ ΠΕΡΙΦΕΡΕΙΑ ΗΠΕΙΡΟΥ ΔΗΜΟΣ ΖΙΤΣΑΣ

ΟΜΑΔΑ ΜΕΛΕΤΗΣ:		ΤΕΧΝΙΚΟΣ ΕΛΕΓΧΟΣ ΑΠΟ :	
ΚΟΥΣΚΟΥΤΗΣ ΠΑΝΤΕΛΗΣ Τοπογράφος Μηχανικός Α.Π.Θ.		ΟΝΟΜΑ	ΥΠΟΓΡΑΦΗ
ΠΑΠΑΔΙΑΜΑΝΤΗΣ ΘΕΟΧΑΡΗΣ Τοπογράφος Μηχανικός ΕΜ.Π.		ΗΜΕΡΟΜΗΝΙΑ :	
ΧΑΤΖΗΓΕΩΡΓΙΟΥ ΧΡΗΣΤΟΣ Τοπογράφος Μηχανικός Α.Π.Θ. - Συγκοινωνιολόγος		ΕΓΚΡΙΘΗΚΕ ΑΠΟ :	
		ΟΝΟΜΑ	ΥΠΟΓΡΑΦΗ
		ΗΜΕΡΟΜΗΝΙΑ :	


D					
C					
B					
A	ΙΟΥΛ. 2021	ΚΟΥΣΚΟΥΤΗΣ ΠΑΝΤΕΛΗΣ	Πρώτη Υποβολή		
ΕΚΔΟΣΗ	ΗΜ/ΝΙΑ	ΟΝΟΜΑ	ΥΠΟΓΡΑΦΗ	ΠΕΡΙΓΡΑΦΗ	
		Ο ΜΕΛΕΤΩΝ		ΠΕΡΙΓΡΑΦΗ	

ΜΕΛΕΤΗ:

**"ΜΕΛΕΤΗ ΚΥΚΛΟΦΟΡΙΑΚΩΝ ΡΥΘΜΙΣΕΩΝ ΣΤΗΝ
Δ.Κ. ΕΛΕΟΥΣΑΣ, ΔΗΜΟΥ ΖΙΤΣΑΣ"**

ΦΑΣΗ ΜΕΛΕΤΗΣ: <p style="text-align: center;">ΦΑΣΗ Β' ΚΥΚΛΟΦΟΡΙΑΚΗ ΜΕΛΕΤΗ</p>	ΑΡ. ΣΧΕΔΙΟΥ: <p style="text-align: center; font-size: 2em;">B-01</p>
ΘΕΜΑ: <p style="text-align: center;">ΔΙΑΓΡΑΜΜΑ ΙΕΡΑΡΧΗΣΗΣ ΚΥΚΛΟΦΟΡΙΑΚΟΥ ΔΙΚΤΥΟΥ</p>	ΚΛΙΜΑΚΑ 1:5000


ΑΝΑΔΟΧΟΣ ΜΕΛΕΤΗΣ: ΚΟΥΣΚΟΥΤΗΣ ΠΑΝΤΕΛΗΣ Αγρ. Τοπογράφος Μηχανικός Α.Π.Θ.	Άνω Νεοχωρόπουλο Τ0410 ΤΚ 45500, Ιωάννινα Τ. 26610-27280 Κ. 6926-179006 e-mail: info@geodetiki.eu
<i>Υπογραφή - Σφραγίδα</i>	

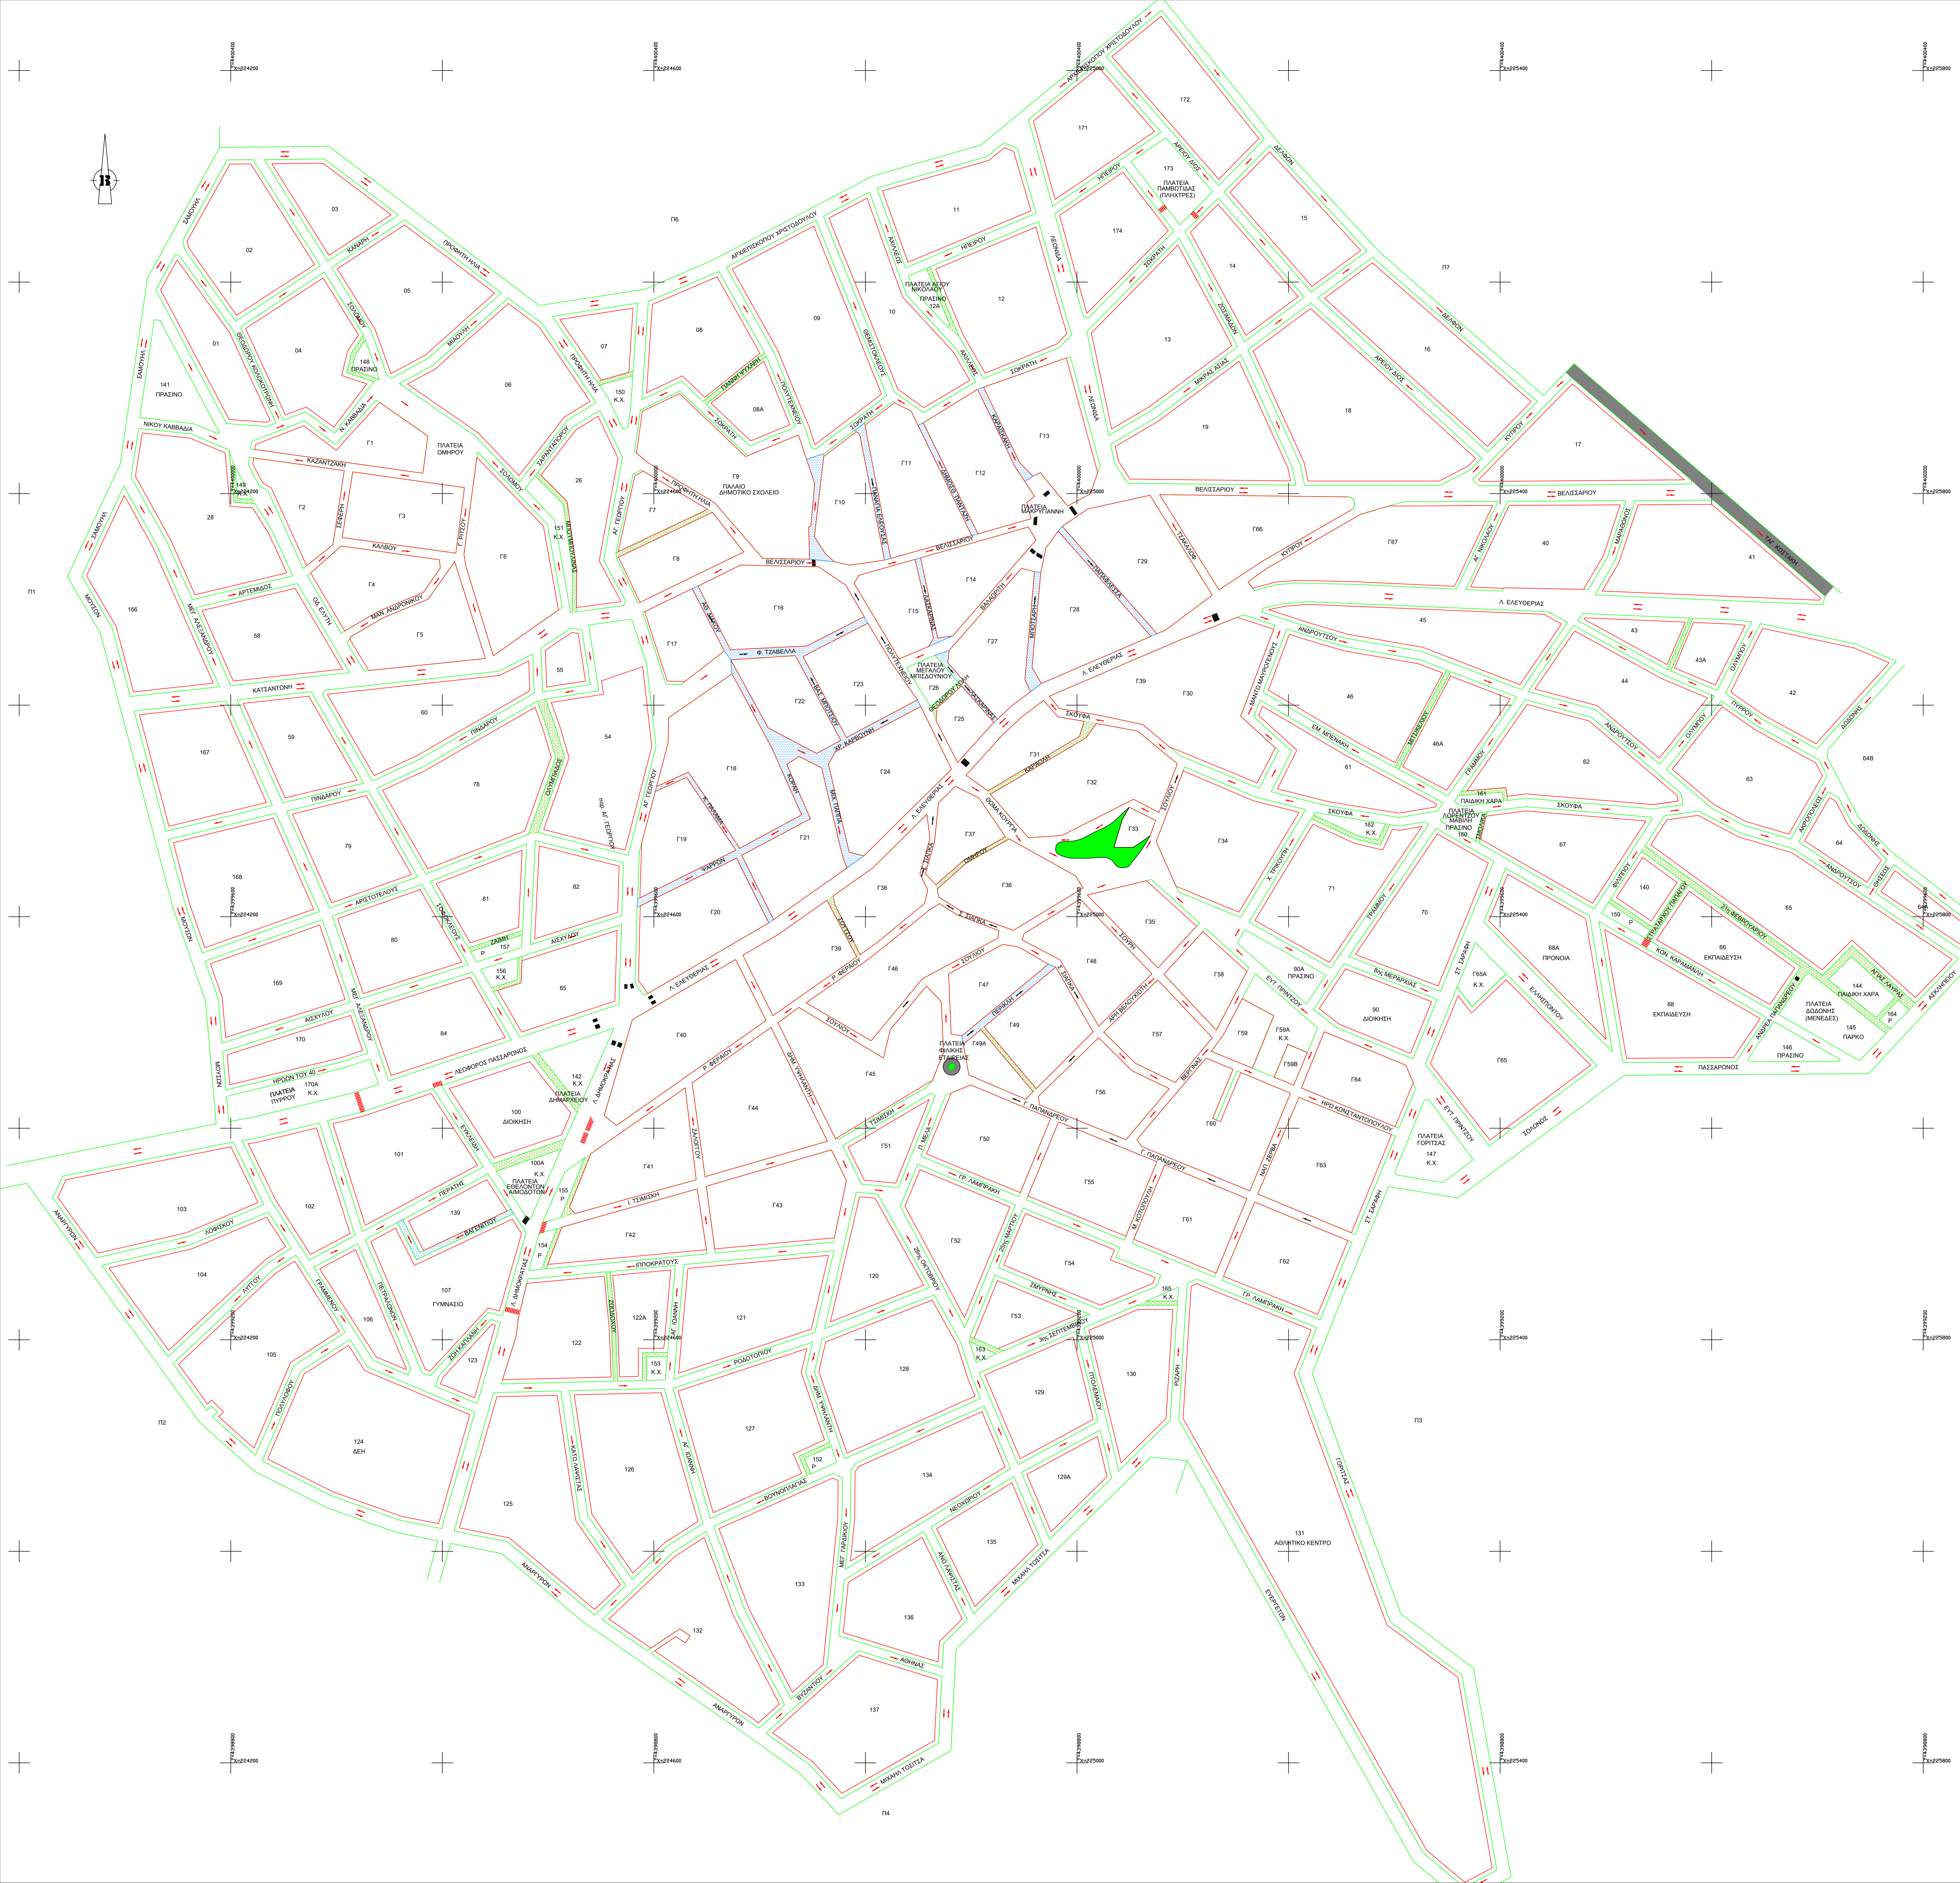

ΥΠΟΜΝΗΜΑ

	Οικοδομική γραμμή		Ρυμοτομική γραμμή
	Υφιστάμενη μονόδρομη κυκλοφοριακή ροή		Οδός ήπιας κυκλοφορίας
	Προτεινόμενη μονόδρομη κυκλοφοριακή ροή		Πεζόδρομος
	Προτεινόμενη αμφίδρομη κυκλοφοριακή ροή		Παράδρομος Ε.Ο.
	Υφιστάμενη διάβαση πεζών (χρησι επαναφορμής)		Προτεινόμενη διαμόρφωση κυκλικού κόμβου
	Προτεινόμενη διάβαση πεζών		

ΕΛΛΗΝΙΚΗ ΔΗΜΟΚΡΑΤΙΑ ΠΕΡΙΦΕΡΕΙΑ ΗΠΕΙΡΟΥ ΔΗΜΟΣ ΖΙΤΣΑΣ			
ΟΜΑΔΑ ΜΕΛΕΤΗΣ:		ΤΕΧΝΙΚΟΣ ΕΛΕΓΧΟΣ ΑΤΟ:	
ΚΟΥΣΚΟΥΤΗΣ ΠΑΝΤΕΛΗΣ Τοπογράφος Μηχανικός Α.Π.Θ.		ΟΝΟΜΑ	ΥΠΟΓΡΑΦΗ
ΠΑΠΑΔΙΑΜΑΝΤΗΣ ΘΕΟΚΑΡΗΣ Τοπογράφος Μηχανικός Ε.Μ.Π.		ΗΜΕΡΟΜΗΝΙΑ:	
ΧΑΤΖΗΓΕΩΡΓΙΟΥ ΧΡΗΣΤΟΣ Τοπογράφος Μηχανικός Α.Π.Θ. - Ιστορικός/Αρχιτεκτονικός		ΟΝΟΜΑ	ΥΠΟΓΡΑΦΗ
		ΗΜΕΡΟΜΗΝΙΑ:	
D			
C			
B			
A	ΙΟΥΛ. 2021	ΚΟΥΣΚΟΥΤΗΣ ΠΑΝΤΕΛΗΣ	Γραφή Ηλεκτρονική
ΕΚΔΟΣΗ	ΗΜ/ΝΙΑ	ΟΝΟΜΑ	ΥΠΟΓΡΑΦΗ
		Ο ΜΕΛΕΤΩΝ	ΠΕΡΙΓΡΑΦΗ
ΜΕΛΕΤΗ:			
"ΜΕΛΕΤΗ ΚΥΚΛΟΦΟΡΙΑΚΩΝ ΡΥΘΜΙΣΕΩΝ ΣΤΗΝ Δ.Κ. ΕΛΕΟΥΣΑΣ, ΔΗΜΟΣ ΖΙΤΣΑΣ"			
ΦΑΣΗ ΜΕΛΕΤΗΣ:			ΑΡ. ΣΧΕΔΙΟΥ:
ΦΑΣΗ Β' ΚΥΚΛΟΦΟΡΙΑΚΗ ΜΕΛΕΤΗ			B-02
ΘΕΜΑ:			ΚΑΙΜΑΚΑ 1:2000
ΔΙΑΓΡΑΜΜΑ ΚΥΚΛΟΦΟΡΙΑΚΗΣ ΟΡΓΑΝΩΣΗΣ			
ΑΝΑΔΟΧΟΣ ΜΕΛΕΤΗΣ:			
ΚΟΥΣΚΟΥΤΗΣ ΠΑΝΤΕΛΗΣ Αρ. Τοπογράφος Μηχανικός Α.Π.Θ.			
ΕΓΕΠΕΡΕΑ Α.Π.Θ. Ε.Μ.Π. Ε.Σ.Α.Ε.Ε. Α.Π.Θ. Ε.Μ.Π. Ε.Σ.Α.Ε.Ε.		Αρ. Μηχανικών Τοπίου Τηλ: 45200, 452000 Τ. 26110, 26100 Κ. 26118, 179200 e-mail: info@egepera.gr	
Υπογραφή - Σφραγίδα			

 

ΥΠΟΜΝΗΜΑ

Οικοδομική γραμμή	Ρυμοτομική γραμμή
Στάση - στάθμιση Ι.Χ. (Πλάτος θέσεων: 230)	Στάση - στάθμιση Δ.Μ.Ε.Α (Πλάτος θέσεων: 10)
Στάση Αστικού ΚΤΕΛ (Πλάτος στάσεων: 6)	Στάση - στάθμιση Τ.Α.Σ.Ι (Πλάτος θέσεων: 5)
Χώρος φαρμακοκέρφωσης (Πλάτος θέσεων: 4)	Νίκος χώρος στάθμισης Ι.Χ. (Πλάτος θέσεων: 166)
Συνεχής στενή γραμμή (Σ=0.12)	Πλαστικός οροδεκτικός οδοστρώματος
Συνεχής στενή θηλή γραμμή (Σ=2x0.12)	Διακοσμημένη στενή γραμμή σε περιοχή κόμβου (Σ=0.12m (1.5/1.5))

ΕΛΛΗΝΙΚΗ ΔΗΜΟΚΡΑΤΙΑ
ΠΕΡΙΦΕΡΕΙΑ ΗΠΕΙΡΟΥ
ΔΗΜΟΣ ΖΙΤΣΑΣ

ΟΜΑΔΑ ΜΕΛΕΤΗΣ:
ΚΟΥΣΚΟΥΤΗΣ ΠΑΝΤΕΛΗΣ
Παπαλαμάνης Θεοκάρης
ΧΑΤΖΗΕΦΡΕΪΟΥ ΧΡΗΣΤΟΣ

ΤΕΧΝΙΚΟΣ ΕΛΕΓΧΟΣ ΑΠΟ:
ΟΝΟΜΑ: ΥΠΟΓΡΑΦΗ:
ΗΜΕΡΟΜΗΝΙΑ:
ΟΝΟΜΑ: ΥΠΟΓΡΑΦΗ:
ΗΜΕΡΟΜΗΝΙΑ:

ΙΔ			
Α	10/04/2021	ΚΟΥΣΚΟΥΤΗΣ ΠΑΝΤΕΛΗΣ	Γράφει Υποβλή
Β		ΟΝΟΜΑ	ΥΠΟΓΡΑΦΗ
Γ	ΗΡΩΔΙΑ	Ο ΜΕΛΕΤΩΝ	ΠΕΡΙΓΡΑΦΗ

ΜΕΛΕΤΗ:
"ΜΕΛΕΤΗ ΚΥΚΛΟΦΟΡΙΑΚΩΝ ΡΥΘΜΙΣΕΩΝ ΣΤΗΝ Δ.Κ. ΕΛΕΥΘΕΡΙΑΣ, ΔΗΜΟΥ ΖΙΤΣΑΣ"

ΦΑΣΗ ΜΕΛΕΤΗΣ:
ΦΑΣΗ Β' ΚΥΚΛΟΦΟΡΙΑΚΗ ΜΕΛΕΤΗ

ΘΕΜΑ:
ΔΙΑΓΡΑΜΜΑ ΟΡΓΑΝΩΣΗΣ ΣΤΑΘΜΕΥΣΗΣ [Α. ΕΛΕΥΘΕΡΙΑΣ & Λ. ΔΗΜΟΚΡΑΤΙΑΣ]


ΑΡ. ΣΧΕΔΙΟΥ:
B-03

ΚΑΙΜΑΚΑ 1:500


ΑΝΑΔΟΧΟΣ ΜΕΛΕΤΗΣ:
ΚΟΥΣΚΟΥΤΗΣ ΠΑΝΤΕΛΗΣ
Αρ. Τεχνολογίας Μελετών Α.Π.Θ.

ΓΕΩΜΕΤΡΙΚΟ ΕΡΓΑΣΤΗΡΙΟ
Μ.Ε.Λ.Ε.Π.Α.
Αρ. Τεχνολογίας Υπ.Π.Θ.
16.04.01/2008
16.04.01/2008
e-mail: info@geometria.gr

Υπογραφή: Γ. Παπαλαμάνης

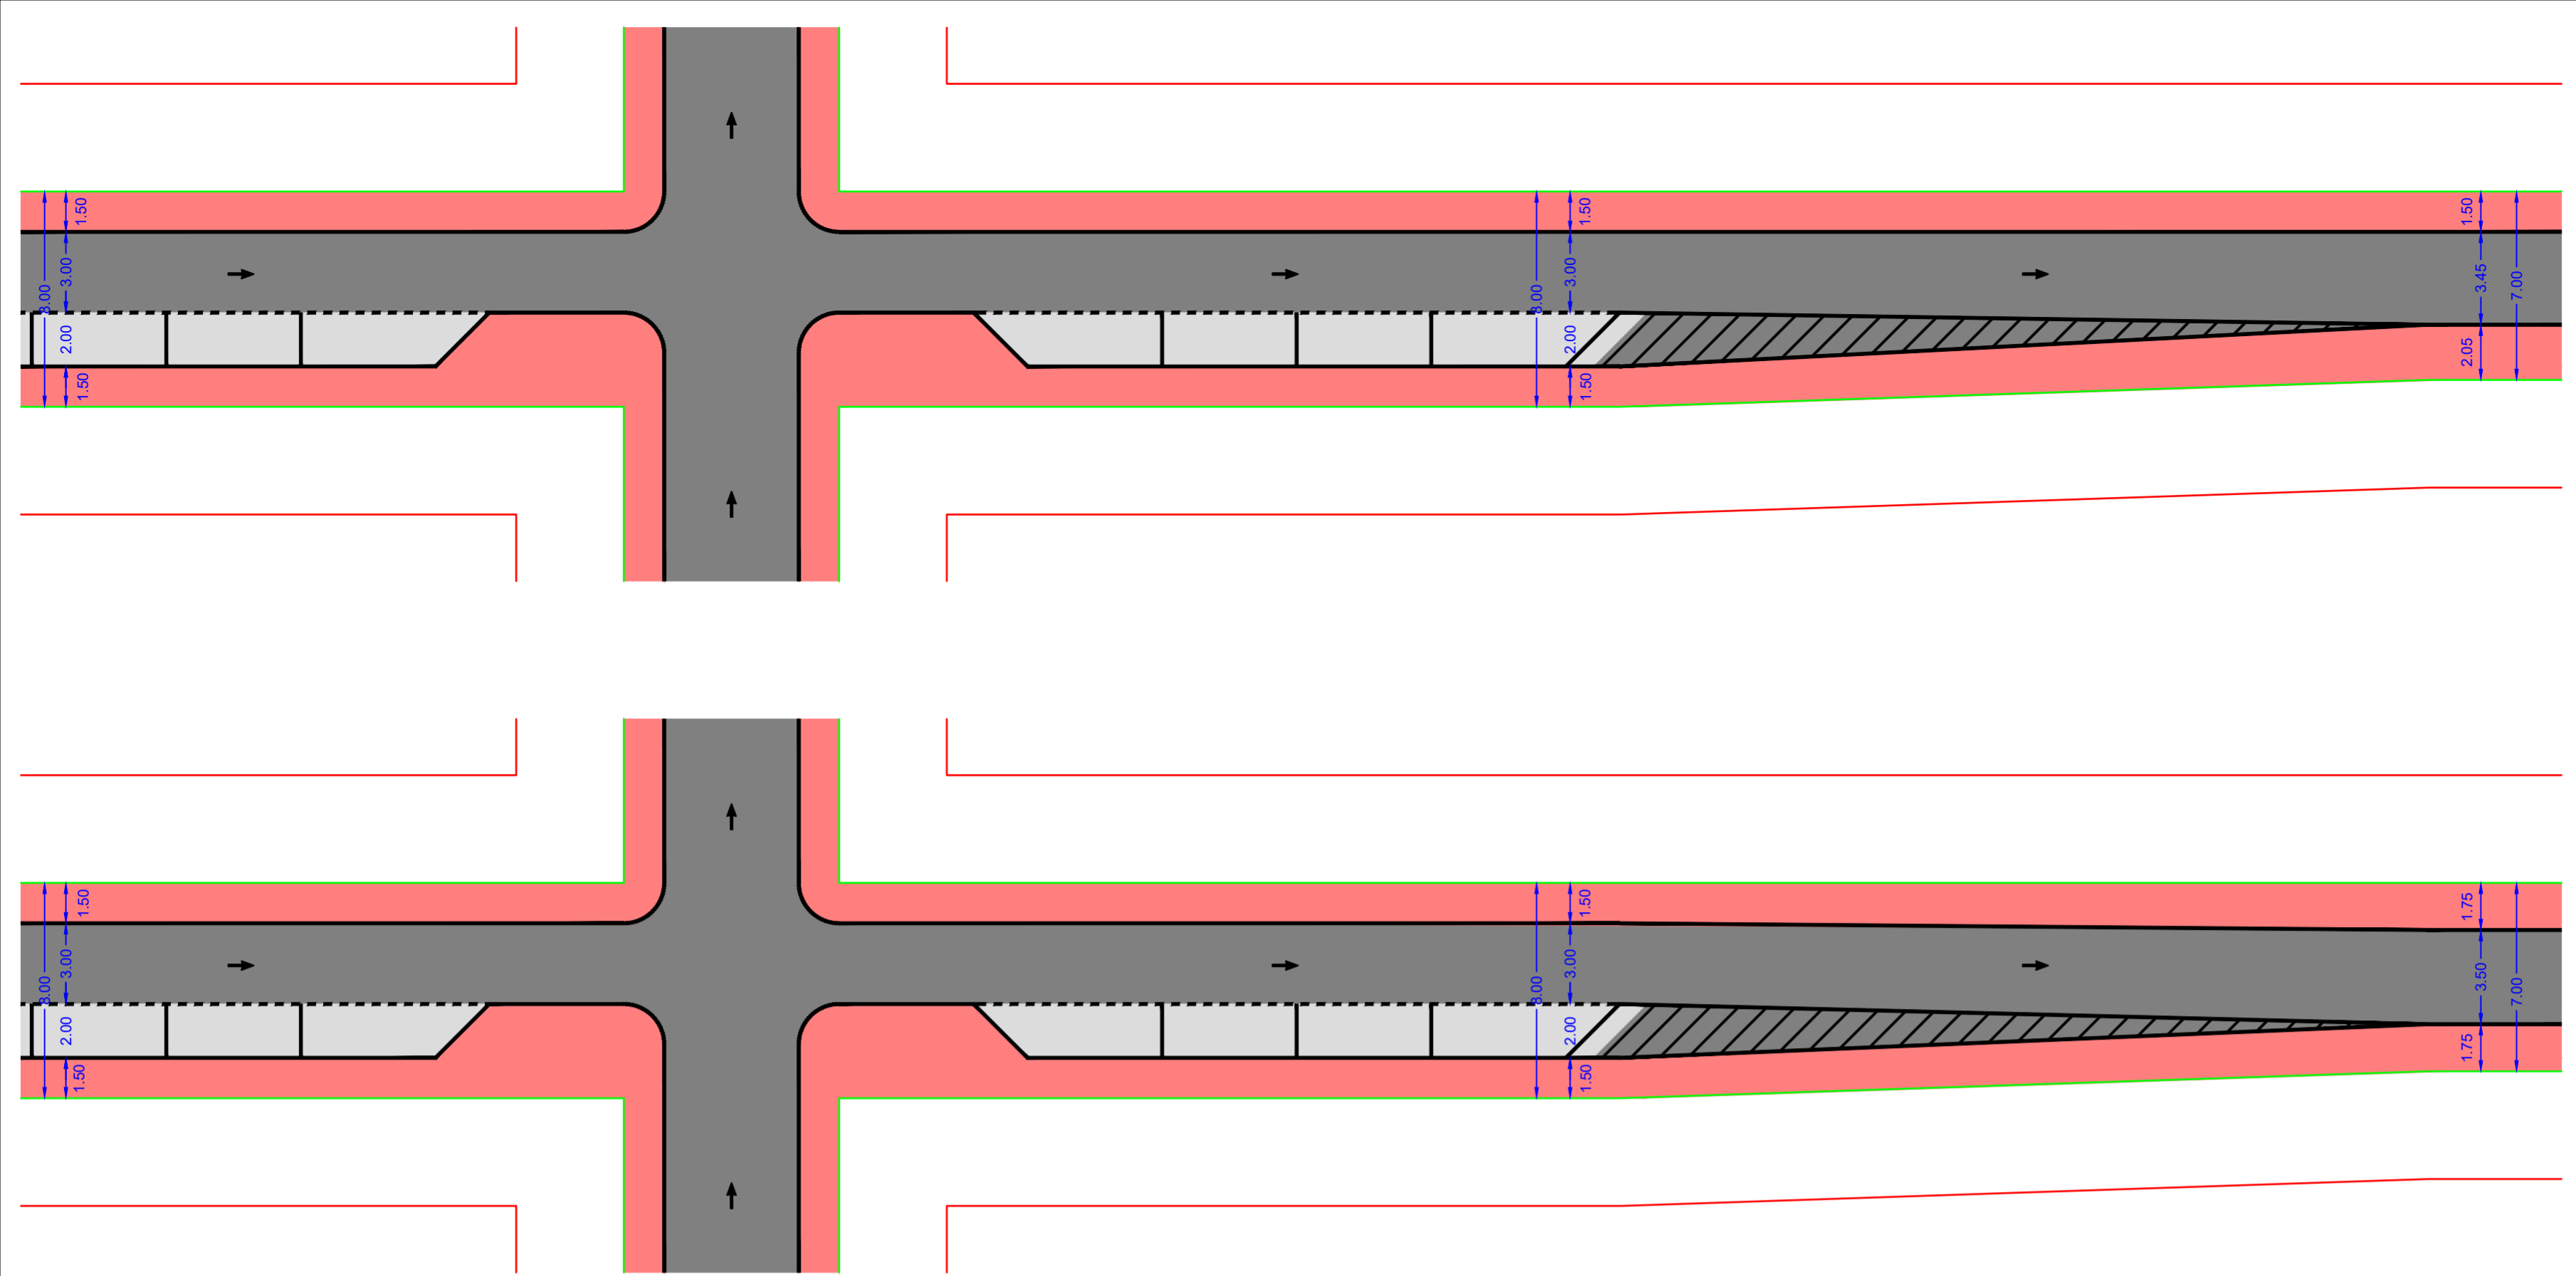

ΛΕΠΤΟΜΕΡΕΙΕΣ ΣΥΝΑΡΜΟΓΗΣ - ΚΛΙΜΑΚΑ 1:200

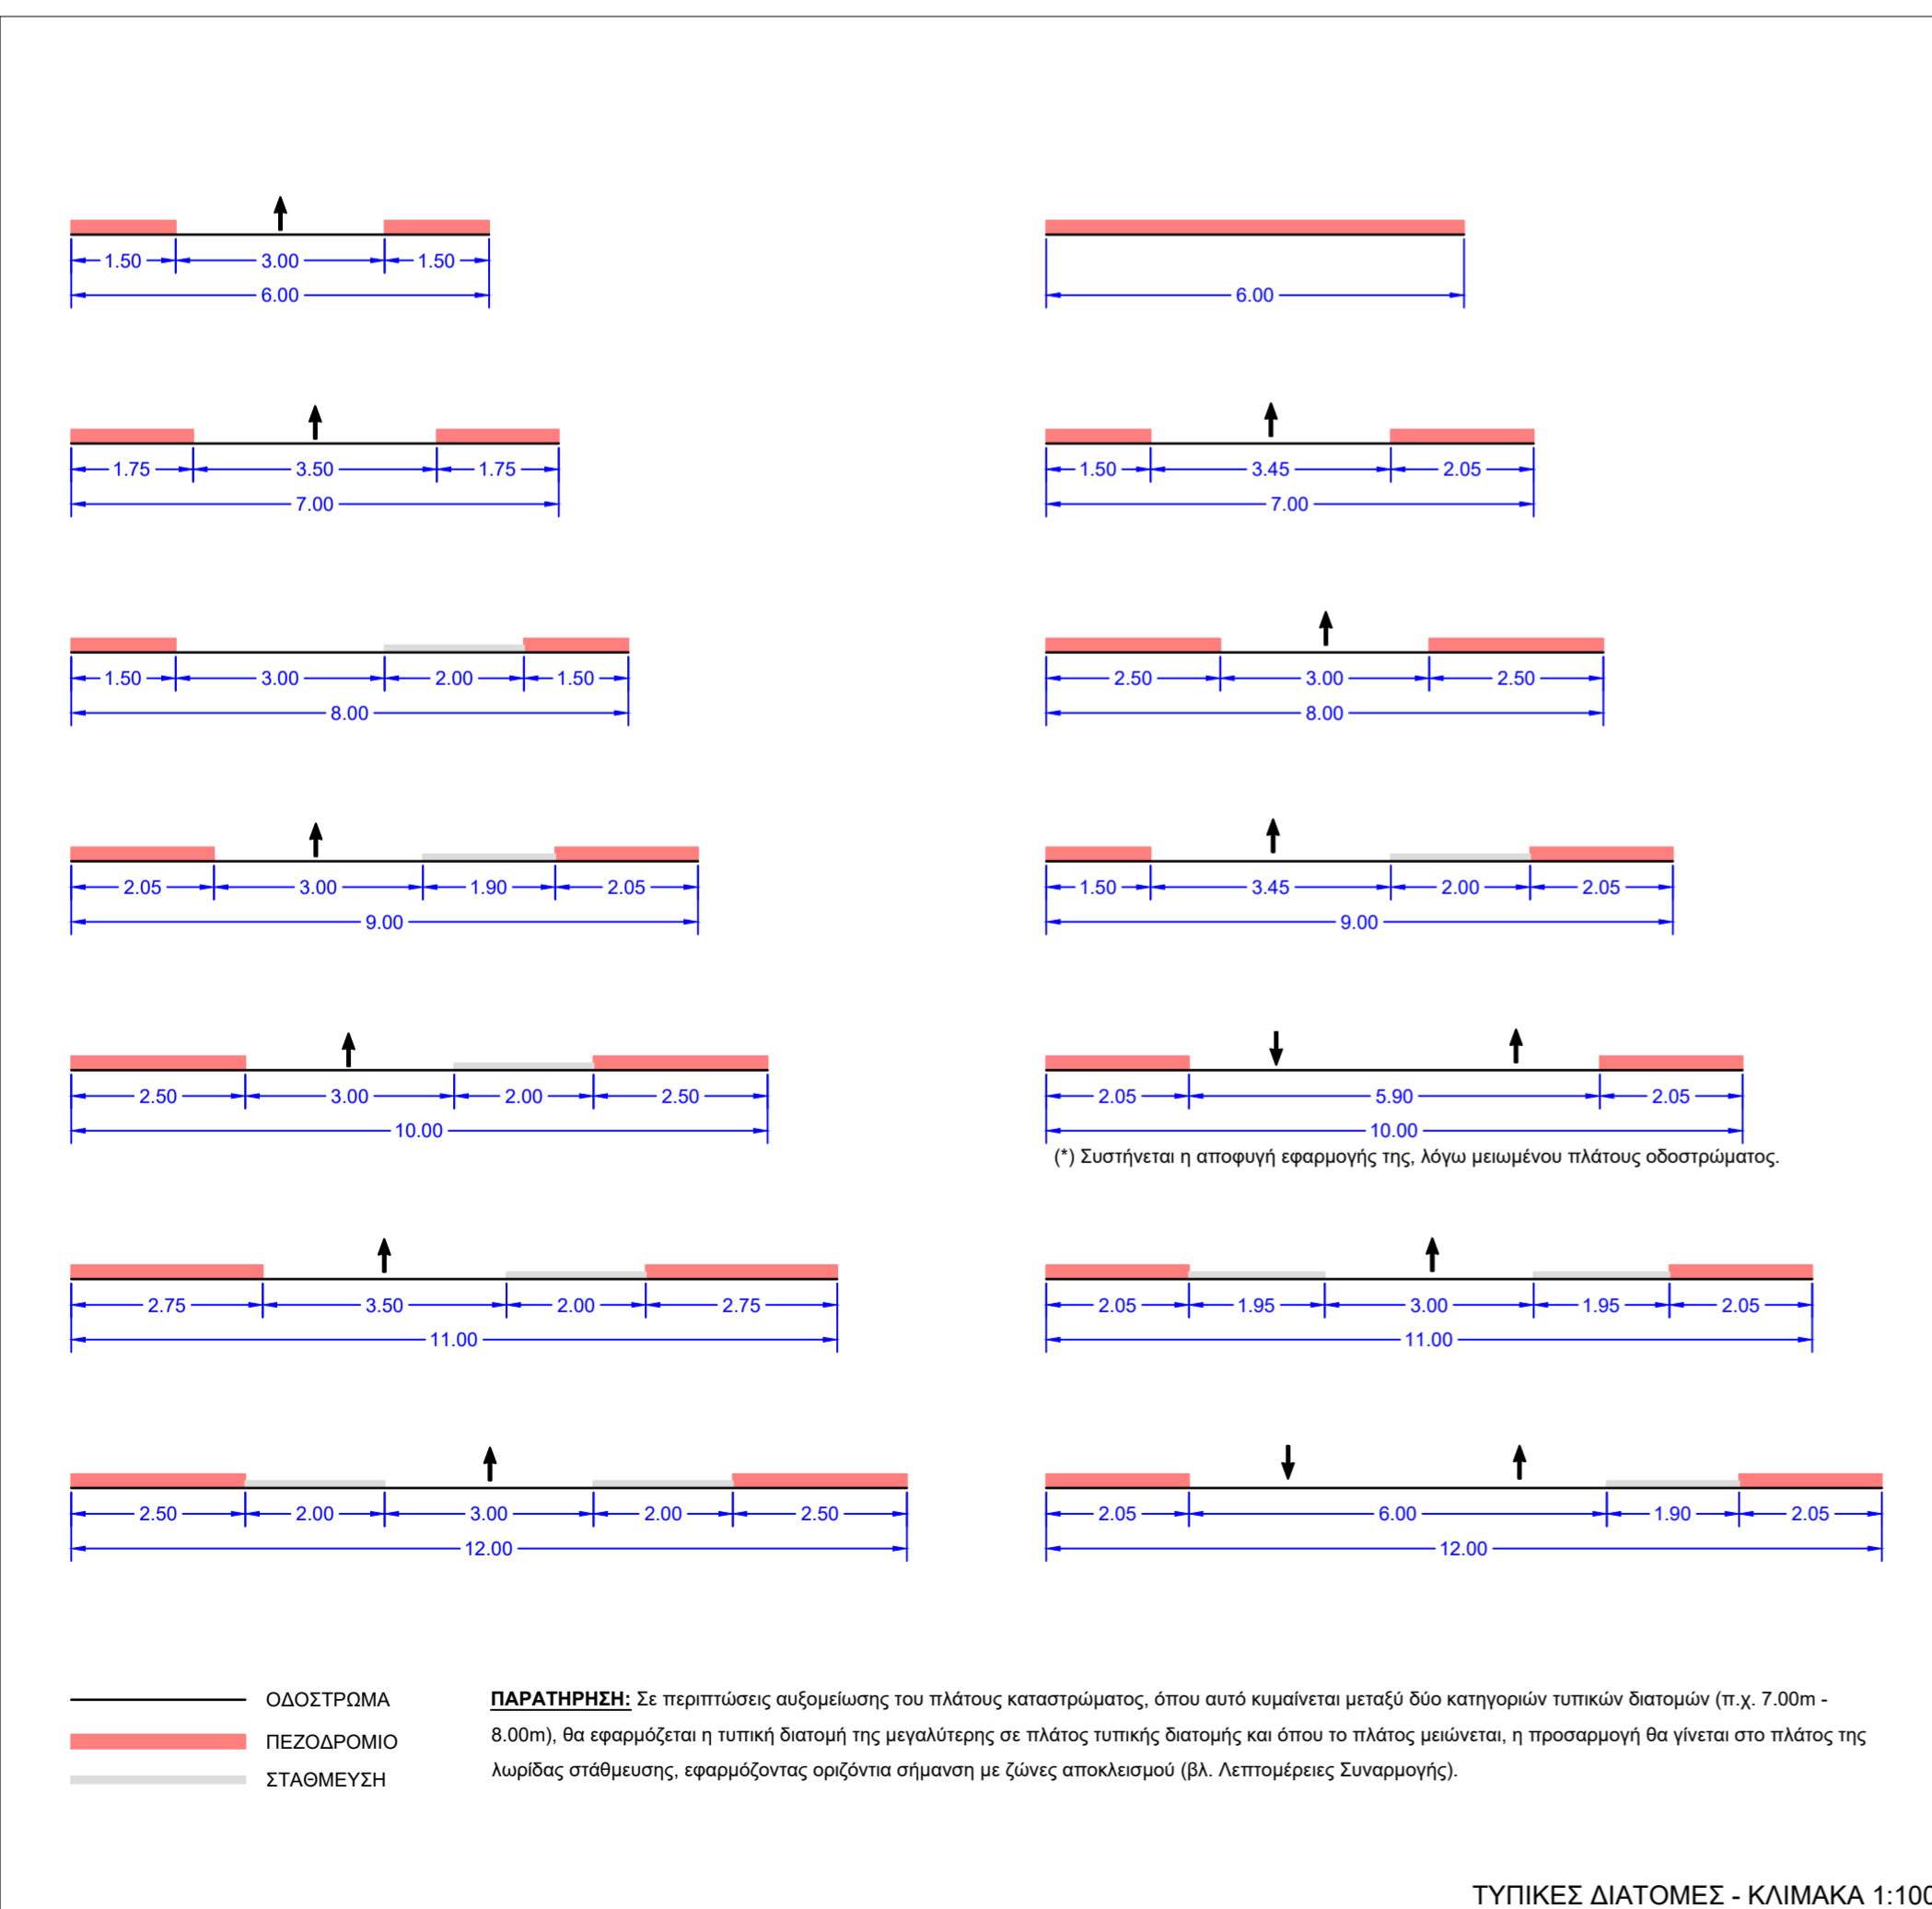

**ΕΛΛΗΝΙΚΗ ΔΗΜΟΚΡΑΤΙΑ
 ΠΕΡΙΦΕΡΕΙΑ ΗΠΕΙΡΟΥ
 ΔΗΜΟΣ ΖΙΤΣΑΣ**

ΟΜΑΔΑ ΜΕΛΕΤΗΣ:		ΤΕΧΝΙΚΟΣ ΕΛΕΓΧΟΣ ΑΠΟ :	
ΚΟΥΣΚΟΥΤΗΣ ΠΑΝΤΕΛΗΣ Τοπογράφος Μηχανικός Α.Π.Θ.		ΟΝΟΜΑ	ΥΠΟΓΡΑΦΗ
ΠΑΠΑΔΙΑΜΑΝΤΗΣ ΘΕΟΧΑΡΗΣ Τοπογράφος Μηχανικός ΕΜ.Π.		ΗΜΕΡΟΜΗΝΙΑ :	
ΧΑΤΖΗΓΕΩΡΓΙΟΥ ΧΡΗΣΤΟΣ Τοπογράφος Μηχανικός Α.Π.Θ. - Συγκοινωνιολόγος		ΕΓΚΡΙΘΗΚΕ ΑΠΟ :	
		ΟΝΟΜΑ	ΥΠΟΓΡΑΦΗ
		ΗΜΕΡΟΜΗΝΙΑ :	

D			
C			
B			
A	ΙΟΥΛ. 2021	ΚΟΥΣΚΟΥΤΗΣ ΠΑΝΤΕΛΗΣ	Πρώτη Υποβολή
ΕΚΔΟΣΗ	ΗΜ/ΝΙΑ	ΟΝΟΜΑ	ΥΠΟΓΡΑΦΗ
		Ο ΜΕΛΕΤΩΝ	ΠΕΡΙΓΡΑΦΗ

ΜΕΛΕΤΗ:

**"ΜΕΛΕΤΗ ΚΥΚΛΟΦΟΡΙΑΚΩΝ ΡΥΘΜΙΣΕΩΝ ΣΤΗΝ
 Δ.Κ. ΕΛΕΟΥΣΑΣ, ΔΗΜΟΥ ΖΙΤΣΑΣ"**

ΦΑΣΗ ΜΕΛΕΤΗΣ:	ΑΡ. ΣΧΕΔΙΟΥ:
ΦΑΣΗ Β' ΚΥΚΛΟΦΟΡΙΑΚΗ ΜΕΛΕΤΗ	B-04
ΘΕΜΑ:	ΚΛΙΜΑΚΑ 1:100, 1:200
ΤΥΠΙΚΕΣ ΔΙΑΤΟΜΕΣ & ΛΕΠΤΟΜΕΡΕΙΕΣ ΣΥΝΑΡΜΟΓΗΣ ΚΑΤΑΣΤΡΩΜΑΤΟΣ ΑΣΤΙΚΩΝ ΟΔΩΝ	

ΑΝΑΔΟΧΟΣ ΜΕΛΕΤΗΣ:

ΚΟΥΣΚΟΥΤΗΣ ΠΑΝΤΕΛΗΣ
 Αγρ. Τοπογράφος Μηχανικός Α.Π.Θ.

Λαύα Νεοχωρόπουλο ΤΘ410
 ΤΚ 45500, Ιωάννινα
 Τ: 26510-27280
 Κ: 6938-179006
 e-mail: info@geodetiki.eu

Υπογραφή - Σφραγίδα