



ΥΠΟΜΝΗΜΑ

- Οικοδομική γραμμή
- Ρυμοτομική γραμμή
- Συλλεκτήρια οδός
- Τοπικό οδικό δίκτυο

ΕΛΛΗΝΙΚΗ ΔΗΜΟΚΡΑΤΙΑ ΠΕΡΙΦΕΡΕΙΑ ΗΠΕΙΡΟΥ ΔΗΜΟΣ ΖΙΤΣΑΣ

<p>ΟΜΑΔΑ ΜΕΛΕΤΗΣ:</p> <p>ΚΟΥΣΚΟΥΤΗΣ ΠΑΝΤΕΛΗΣ Τοπογράφος Μηχανικός Α.Π.Θ.</p> <p>ΠΑΠΑΔΙΑΜΑΝΤΗΣ ΘΕΟΧΑΡΗΣ Τοπογράφος Μηχανικός ΕΜ.Π.</p> <p>ΧΑΤΖΗΓΕΩΡΓΙΟΥ ΧΡΗΣΤΟΣ Τοπογράφος Μηχανικός Α.Π.Θ. - Συγκοινωνιολόγος</p>	<p>ΤΕΧΝΙΚΟΣ ΕΛΕΓΧΟΣ ΑΠΟ :</p> <table border="1" style="width: 100%; border-collapse: collapse;"> <tr> <td style="width: 50%;">ΟΝΟΜΑ</td> <td style="width: 50%;">ΥΠΟΓΡΑΦΗ</td> </tr> <tr> <td> </td> <td> </td> </tr> </table> <p>ΗΜΕΡΟΜΗΝΙΑ :</p> <p>ΕΓΚΡΙΘΗΚΕ ΑΠΟ :</p> <table border="1" style="width: 100%; border-collapse: collapse;"> <tr> <td style="width: 50%;">ΟΝΟΜΑ</td> <td style="width: 50%;">ΥΠΟΓΡΑΦΗ</td> </tr> <tr> <td> </td> <td> </td> </tr> </table> <p>ΗΜΕΡΟΜΗΝΙΑ :</p>	ΟΝΟΜΑ	ΥΠΟΓΡΑΦΗ			ΟΝΟΜΑ	ΥΠΟΓΡΑΦΗ		
ΟΝΟΜΑ	ΥΠΟΓΡΑΦΗ								
ΟΝΟΜΑ	ΥΠΟΓΡΑΦΗ								

D					
C					
B					
A	ΙΟΥΛ. 2021	ΚΟΥΣΚΟΥΤΗΣ ΠΑΝΤΕΛΗΣ			Πρώτη Υποβολή
ΕΚΔΟΣΗ	ΗΜ/ΝΙΑ	ΟΝΟΜΑ	ΥΠΟΓΡΑΦΗ		
		Ο ΜΕΛΕΤΩΝ			ΠΕΡΙΓΡΑΦΗ


ΜΕΛΕΤΗ:

"ΜΕΛΕΤΗ ΚΥΚΛΟΦΟΡΙΑΚΩΝ ΡΥΘΜΙΣΕΩΝ ΣΤΗΝ Δ.Κ. ΕΛΕΟΥΣΑΣ, ΔΗΜΟΥ ΖΙΤΣΑΣ"

<p>ΦΑΣΗ ΜΕΛΕΤΗΣ:</p> <h3 style="text-align: center;">ΦΑΣΗ Γ' ΚΥΚΛΟΦΟΡΙΑΚΗ ΜΕΛΕΤΗ</h3> <p>ΘΕΜΑ:</p> <h3 style="text-align: center;">ΔΙΑΓΡΑΜΜΑ ΙΕΡΑΡΧΗΣΗΣ ΚΥΚΛΟΦΟΡΙΑΚΟΥ ΔΙΚΤΥΟΥ</h3>	<p>ΑΡ. ΣΧΕΔΙΟΥ:</p> <h1 style="text-align: center;">Γ-01</h1> <p>ΚΛΙΜΑΚΑ 1:5000</p>
--	---

<p>ΑΝΑΔΟΧΟΣ ΜΕΛΕΤΗΣ:</p> <p>ΚΟΥΣΚΟΥΤΗΣ ΠΑΝΤΕΛΗΣ Αγρ. Τοπογράφος Μηχανικός Α.Π.Θ.</p> <p>Αντι Νεοχωράτσικου ΤΘ410 ΤΚ 45500, Ιωάννινα Τ. 26510-27280 Κ. 6935-179066 e-mail: info@geodetiki.eu</p>	<p>Υπογραφή - Σφραγίδα</p>
--	----------------------------



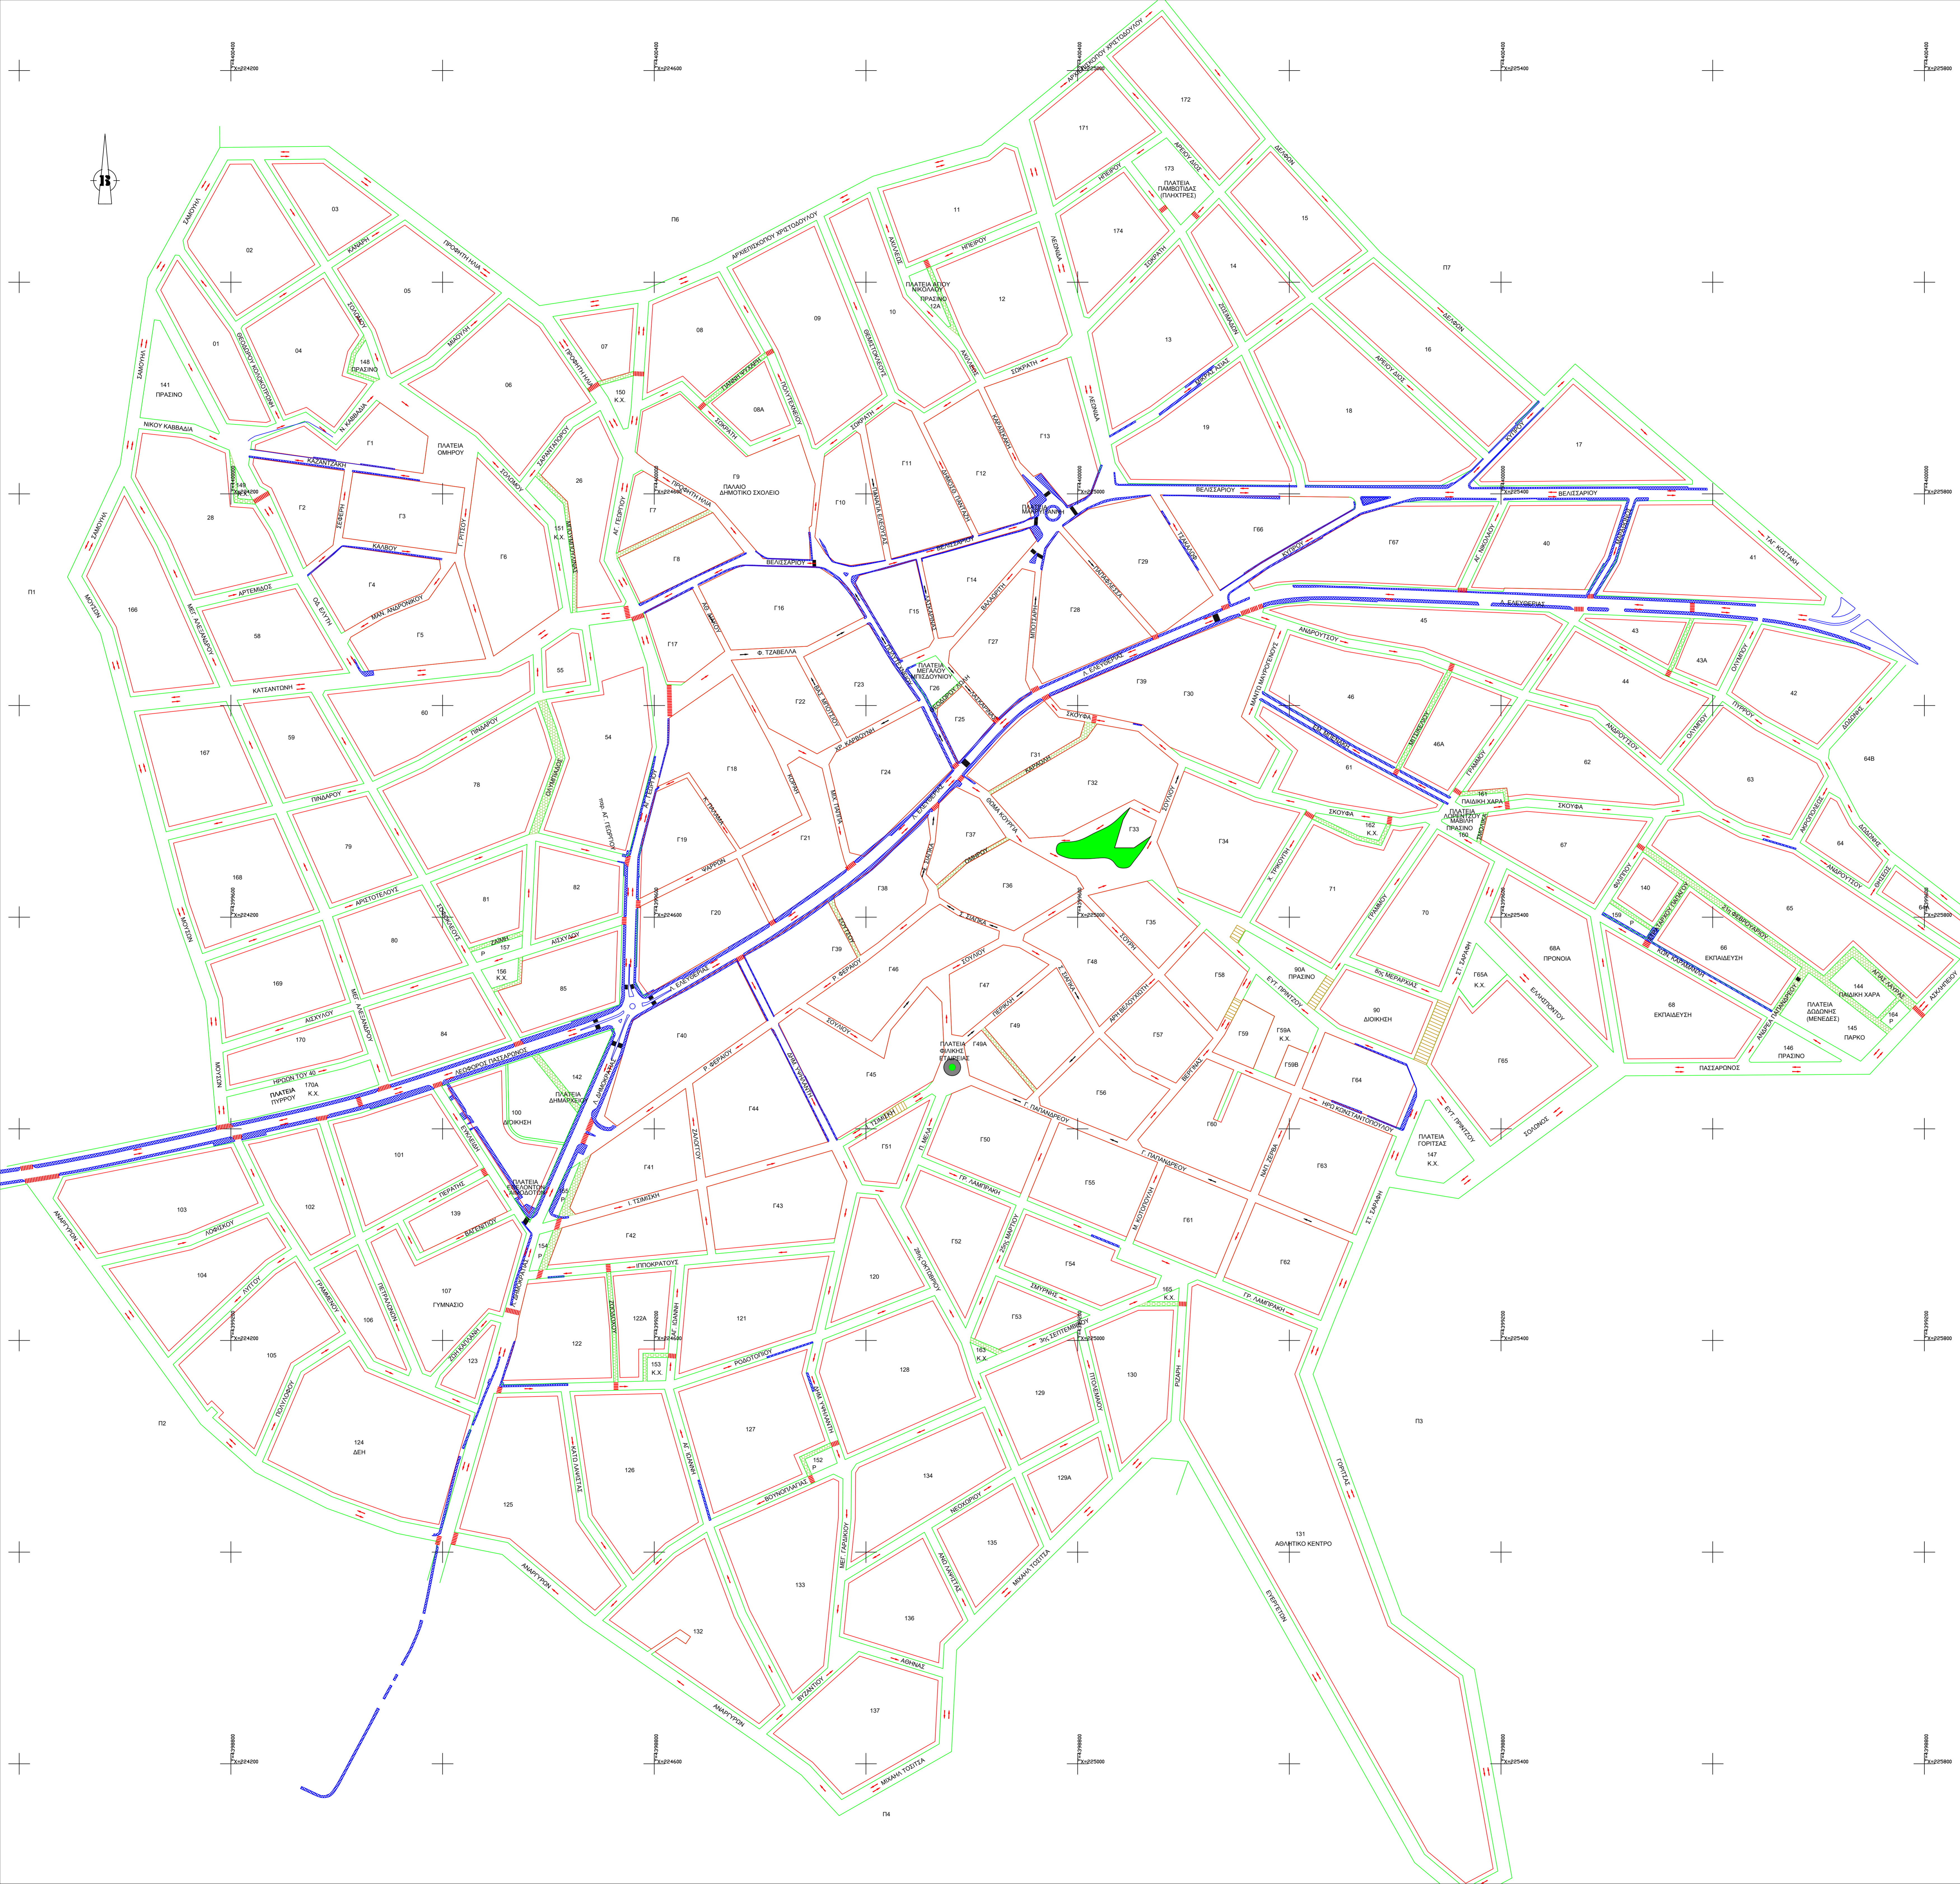

ΥΠΟΜΝΗΜΑ

	Οικοδομική γραμμή		Ρυθμιστική γραμμή
	Υφιστάμενη μονόδρομη κυκλοφοριακή ροή		Οδός ήτμος κυκλοφορίας
	Προτεινόμενη μονόδρομη κυκλοφοριακή ροή		Πεζόδρομος
	Προτεινόμενη αμφίδρομη κυκλοφοριακή ροή		Σκάλες ή μεγάλη υψομετρική διαφορά
	Υφιστάμενη διάβαση πεζών (χρηθεί επαναφορηγής)		Παράδρομος Ε.Ο.
	Προτεινόμενη διάβαση πεζών		Προτεινόμενη διαμορφωτική κυκλική κόμβου

ΕΛΛΗΝΙΚΗ ΔΗΜΟΚΡΑΤΙΑ
ΠΕΡΙΦΕΡΕΙΑ ΗΠΕΙΡΟΥ
ΔΗΜΟΣ ΖΙΤΣΑΣ

ΟΜΑΔΑ ΜΕΛΕΤΗΣ:		ΤΕΧΝΙΚΟΣ ΕΛΕΓΧΟΣ ΑΠΟ:	
ΚΟΥΣΚΟΥΤΗΣ ΠΑΝΤΕΛΗΣ <small>Τοπογράφος Μηχανικός Α.Π.Θ.</small>		ΟΝΟΜΑ	ΥΠΟΓΡΑΦΗ
ΠΑΠΑΔΑΜΑΝΤΗΣ ΘΕΟΧΑΡΗΣ <small>Τοπογράφος Μηχανικός Ε.Μ.Π.</small>		ΗΜΕΡΟΜΗΝΙΑ:	
ΧΑΤΖΗΘΕΡΩΠΙΟΥ ΧΡΗΣΤΟΣ <small>Τοπογράφος Μηχανικός Α.Π.Θ. - Στρατιωτικός Μηχανικός</small>		ΕΠΙΣΤΡΟΦΗ ΑΠΟ:	
		ΟΝΟΜΑ	ΥΠΟΓΡΑΦΗ
		ΗΜΕΡΟΜΗΝΙΑ:	

D			
C			
B			
A	ΙΟΥΛ. 2023	ΚΟΥΣΚΟΥΤΗΣ ΠΑΝΤΕΛΗΣ	Τμήμα Τεχνικών Υπηρεσιών

ΕΚΔΟΣΗ	ΗΜ/ΝΑ	ΟΝΟΜΑ	ΥΠΟΓΡΑΦΗ	ΠΕΡΙΓΡΑΦΗ
		Ο ΜΕΛΕΤΩΝ		

**"ΜΕΛΕΤΗ ΚΥΚΛΟΦΟΡΙΑΚΩΝ ΡΥΘΜΙΣΕΩΝ ΣΤΗΝ
Δ.Κ. ΕΛΕΟΥΣΑΣ, ΔΗΜΟΥ ΖΙΤΣΑΣ"**

ΦΑΣΗ ΜΕΛΕΤΗΣ:	ΑΡ. ΣΧΕΔΙΟΥ:
ΦΑΣΗ Γ' ΚΥΚΛΟΦΟΡΙΑΚΗ ΜΕΛΕΤΗ	Γ-02
ΘΕΜΑ:	ΚΑΙΜΑΚΑ 1:2000
ΔΙΑΓΡΑΜΜΑ ΚΥΚΛΟΦΟΡΙΑΚΗΣ ΟΡΓΑΝΩΣΗΣ	


ΑΝΑΔΟΧΟΣ ΜΕΛΕΤΗΣ:

ΚΟΥΣΚΟΥΤΗΣ ΠΑΝΤΕΛΗΣ
Αγρ. Τοπογράφος Μηχανικός Α.Π.Θ.

ΓΕΩΔΑΙΤΙΚΗ ΥΠΗΡΕΧΣΙΑ
Κ.Α.Σ.Ε.Π.Α.Ε.Α.Ε.Α.


Αγρ. Τοπογράφος Μηχανικός Α.Π.Θ.
 Αρ. Μητρώου: 101910
 Τ. 010102000
 Κ. 0210-179000
 e-mail: info@kousskoutis.gr

Υπογραφή: [Blank]

 

ΥΠΟΜΝΗΜΑ

Οικοδομική γραμμή	Ρυμοτομική γραμμή
Στάση - στάθμηση Ι.Χ. (Πλάτος θέσεων: 230)	Στάση - στάθμηση Δ.Μ.Ε.Α (Πλάτος θέσεων: 10)
Στάση Αστικού ΚΤΕΛ (Πλάτος σταθμών: 6)	Στάση Αστικού ΚΤΕΛ (Πλάτος σταθμών: 2)
Χώρος φαρτοκέρωσης (Πλάτος θέσεων: 4)	Στάση - στάθμηση ΤΑΞΙ (Πλάτος θέσεων: 5)
Συνεχής στενή γραμμή (Σ.0.12)	Νέος χώρος στάθμησης Ι.Χ. (Πλάτος θέσεων: 166)
Συνεχής στενή διπλή γραμμή (Σ.2x0.12)	Εξοχή πεδωδισμού (ή ζώνη αποκλεισμού)
Διακεκομμένη στενή γραμμή σε περιοχή κόμβου (Σ. - 0.12m (1.5'x1.5))	Πλαστικός οριοδείκτης οδοστρώματος (μάτσα γάτας στις περιοχές φαρτοκέρωσης)

 

ΕΛΛΗΝΙΚΗ ΔΗΜΟΚΡΑΤΙΑ
ΠΕΡΙΦΕΡΕΙΑ ΗΠΕΙΡΟΥ
ΔΗΜΟΣ ΖΙΤΣΑΣ

ΟΜΑΔΑ ΜΕΛΕΤΗΣ:
ΚΟΥΣΚΟΥΤΗΣ ΠΑΝΤΕΛΗΣ
Παπαδόπουλος Μηχανικός Α.Ε.Θ.
ΠΑΠΑΔΙΑΜΑΝΤΗΣ ΘΕΟΧΑΡΗΣ
Παπαδόπουλος Μηχανικός ΕΠ.Ε.
ΧΑΤΖΗΓΕΩΡΓΙΟΥ ΧΡΗΣΤΟΣ
Παπαδόπουλος Μηχανικός Α.Ε.Θ. - Παιωνιοκωμόβιο

ΤΕΧΝΙΚΟΣ ΕΛΕΓΧΟΣ ΑΠΟ:
ΟΝΟΜΑ: ΥΠΟΓΡΑΦΗ:
ΗΜΕΡΟΜΗΝΙΑ:
ΟΝΟΜΑ: ΥΠΟΓΡΑΦΗ:
ΗΜΕΡΟΜΗΝΙΑ:

Δ			
Ε			
Β			
Α	ΙΟΥΛ. 2021	ΚΟΥΣΚΟΥΤΗΣ ΠΑΝΤΕΛΗΣ	Γιάννης Ψαθάς

ΒΑΣΙΚΗ ΗΜΕΡΑ ΟΝΟΜΑ ΥΠΟΓΡΑΦΗ ΠΕΡΙΓΡΑΦΗ

ΜΕΛΕΤΗ:


"ΜΕΛΕΤΗ ΚΥΚΛΟΦΟΡΙΑΚΩΝ ΡΥΘΜΙΣΕΩΝ ΣΤΗΝ Δ.Κ. ΕΛΕΟΥΣΑΣ, ΔΗΜΟΥ ΖΙΤΣΑΣ"

ΦΑΣΗ ΜΕΛΕΤΗΣ: **ΦΑΣΗ Γ' ΚΥΚΛΟΦΟΡΙΑΚΗ ΜΕΛΕΤΗ** ΑΡ. ΣΧΕΔΙΟΥ: **Γ-03**


ΘΕΜΑ: **ΔΙΑΓΡΑΜΜΑ ΟΡΓΑΝΩΣΗΣ ΣΤΑΘΜΕΥΣΗΣ [Α. ΕΛΕΥΘΕΡΙΑΣ & Α. ΔΗΜΟΚΡΑΤΙΑΣ]** ΚΑΙΜΑΚΑ 1:500

ΑΝΑΔΟΧΟΣ ΜΕΛΕΤΗΣ: **ΚΟΥΣΚΟΥΤΗΣ ΠΑΝΤΕΛΗΣ**
Αρ. Τελεφερέτας-Μηχανικός Α.Ε.Θ.
ΕΡΕΜΙΤΗΝ ΣΤΕΦΑΝΙΔΗΣ
Μ.Ε.Λ.Ε.Τ.Ε.Π.
Α. ΜΙΛΙΟΥ
www.kouskoukous.com

Υπογραφή: Ζηρογιάννης

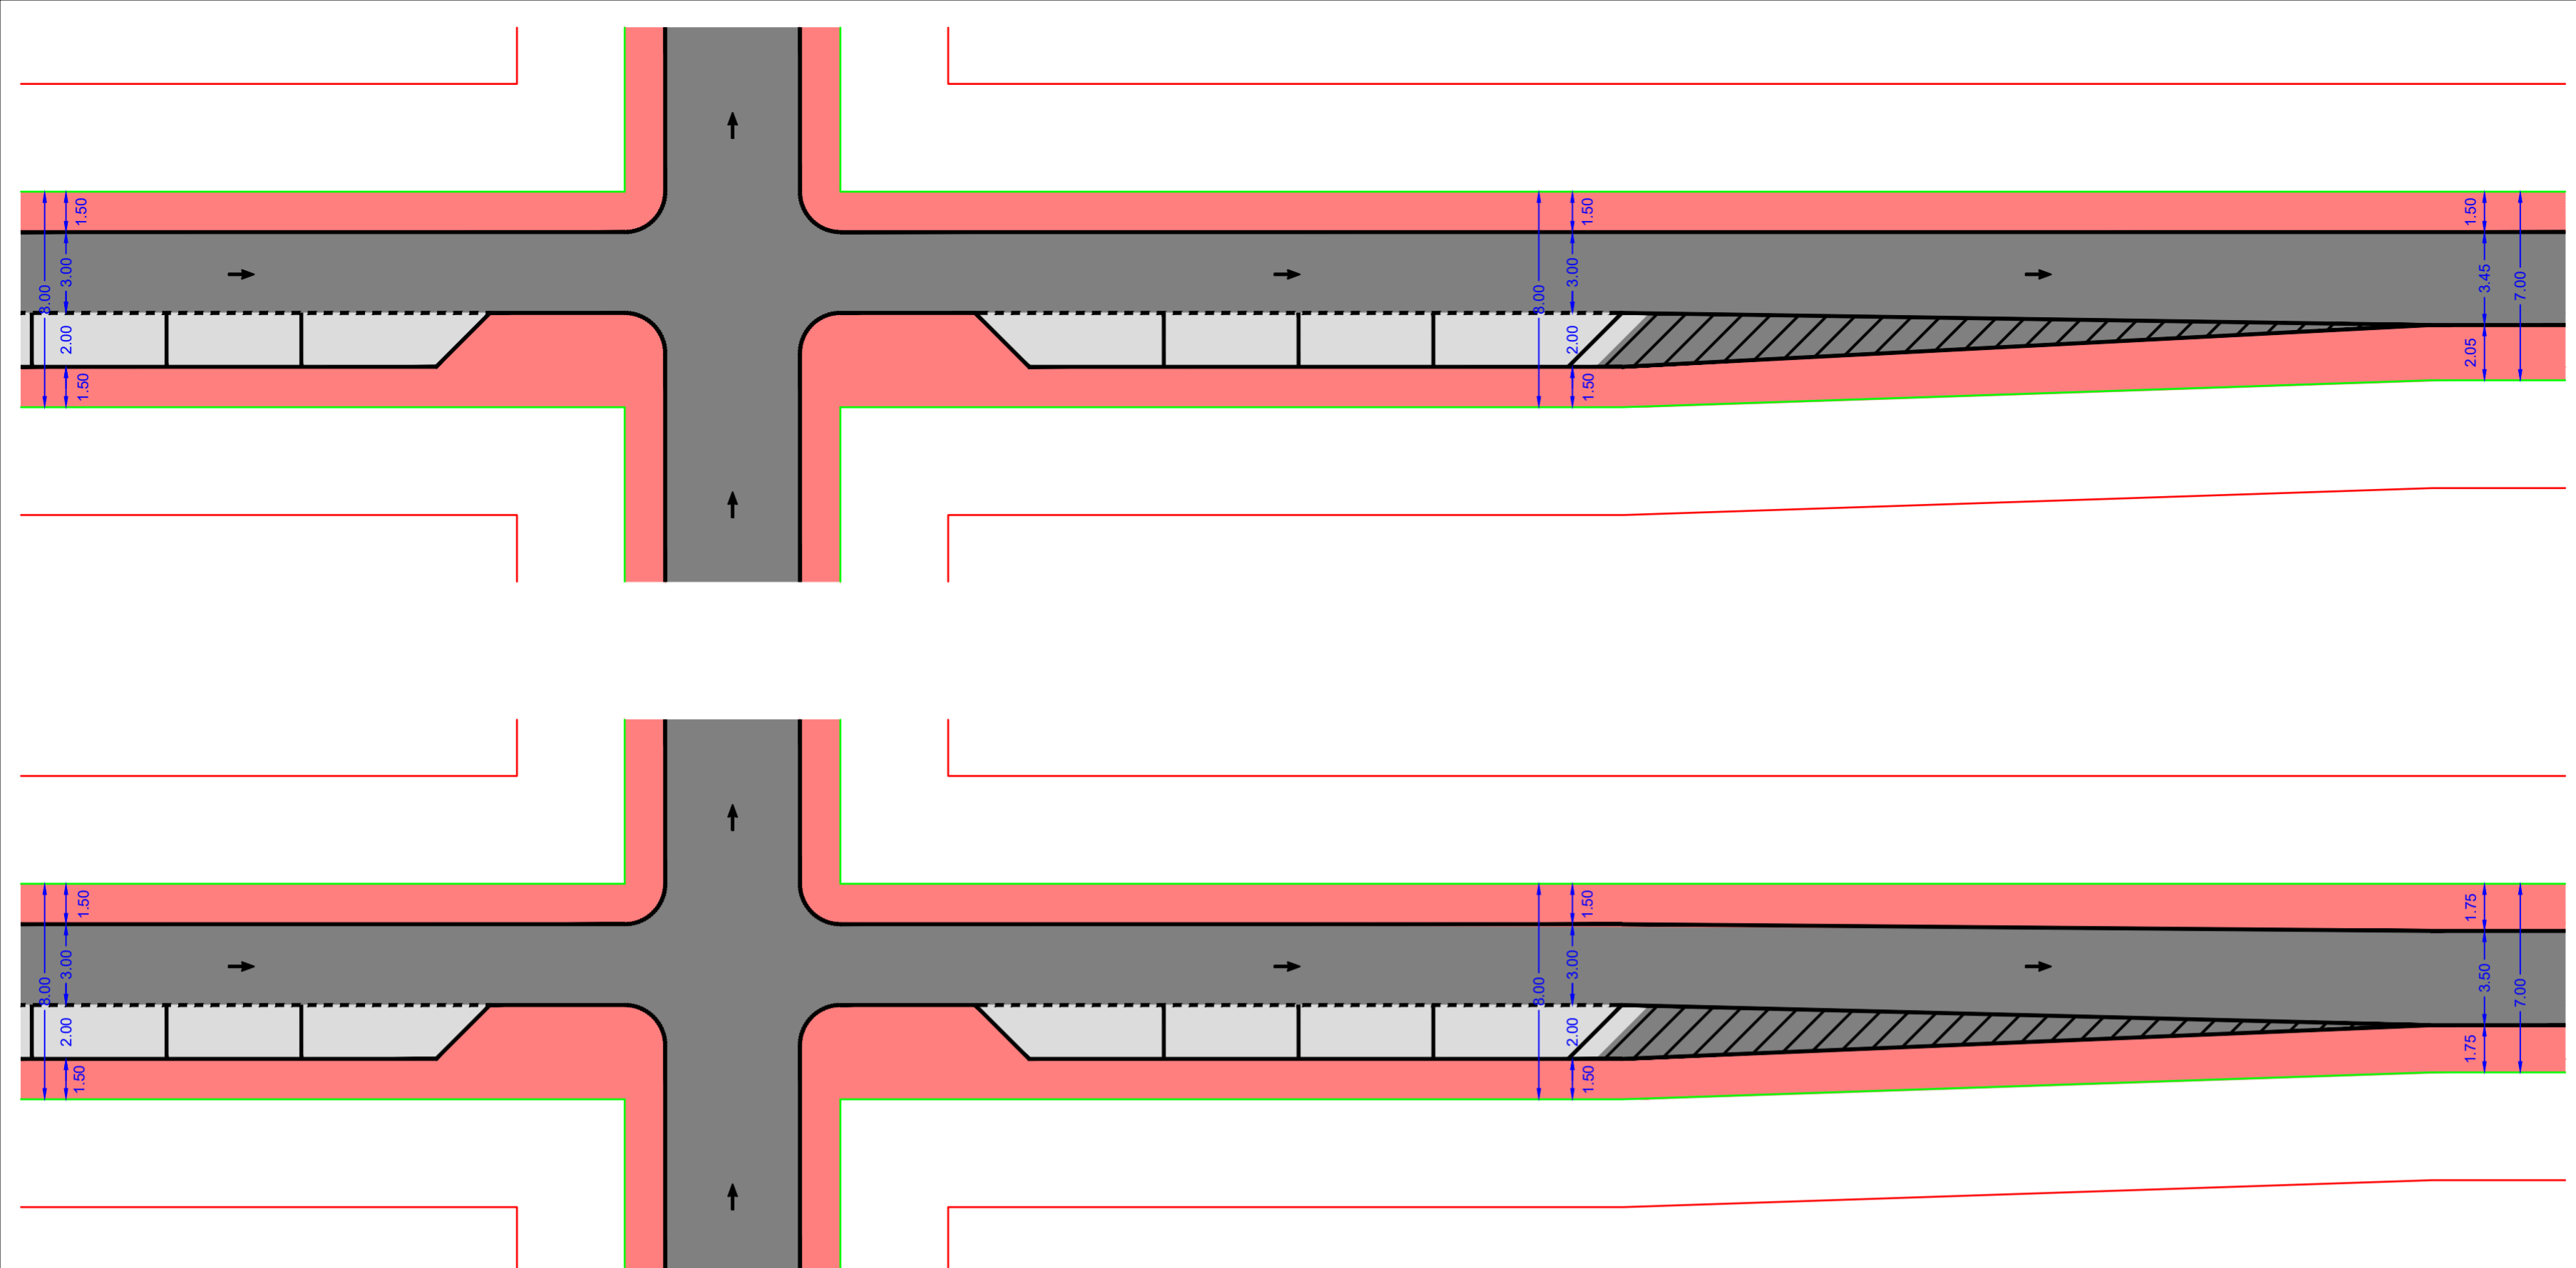

ΛΕΠΤΟΜΕΡΕΙΕΣ ΣΥΝΑΡΜΟΓΗΣ - ΚΛΙΜΑΚΑ 1:200

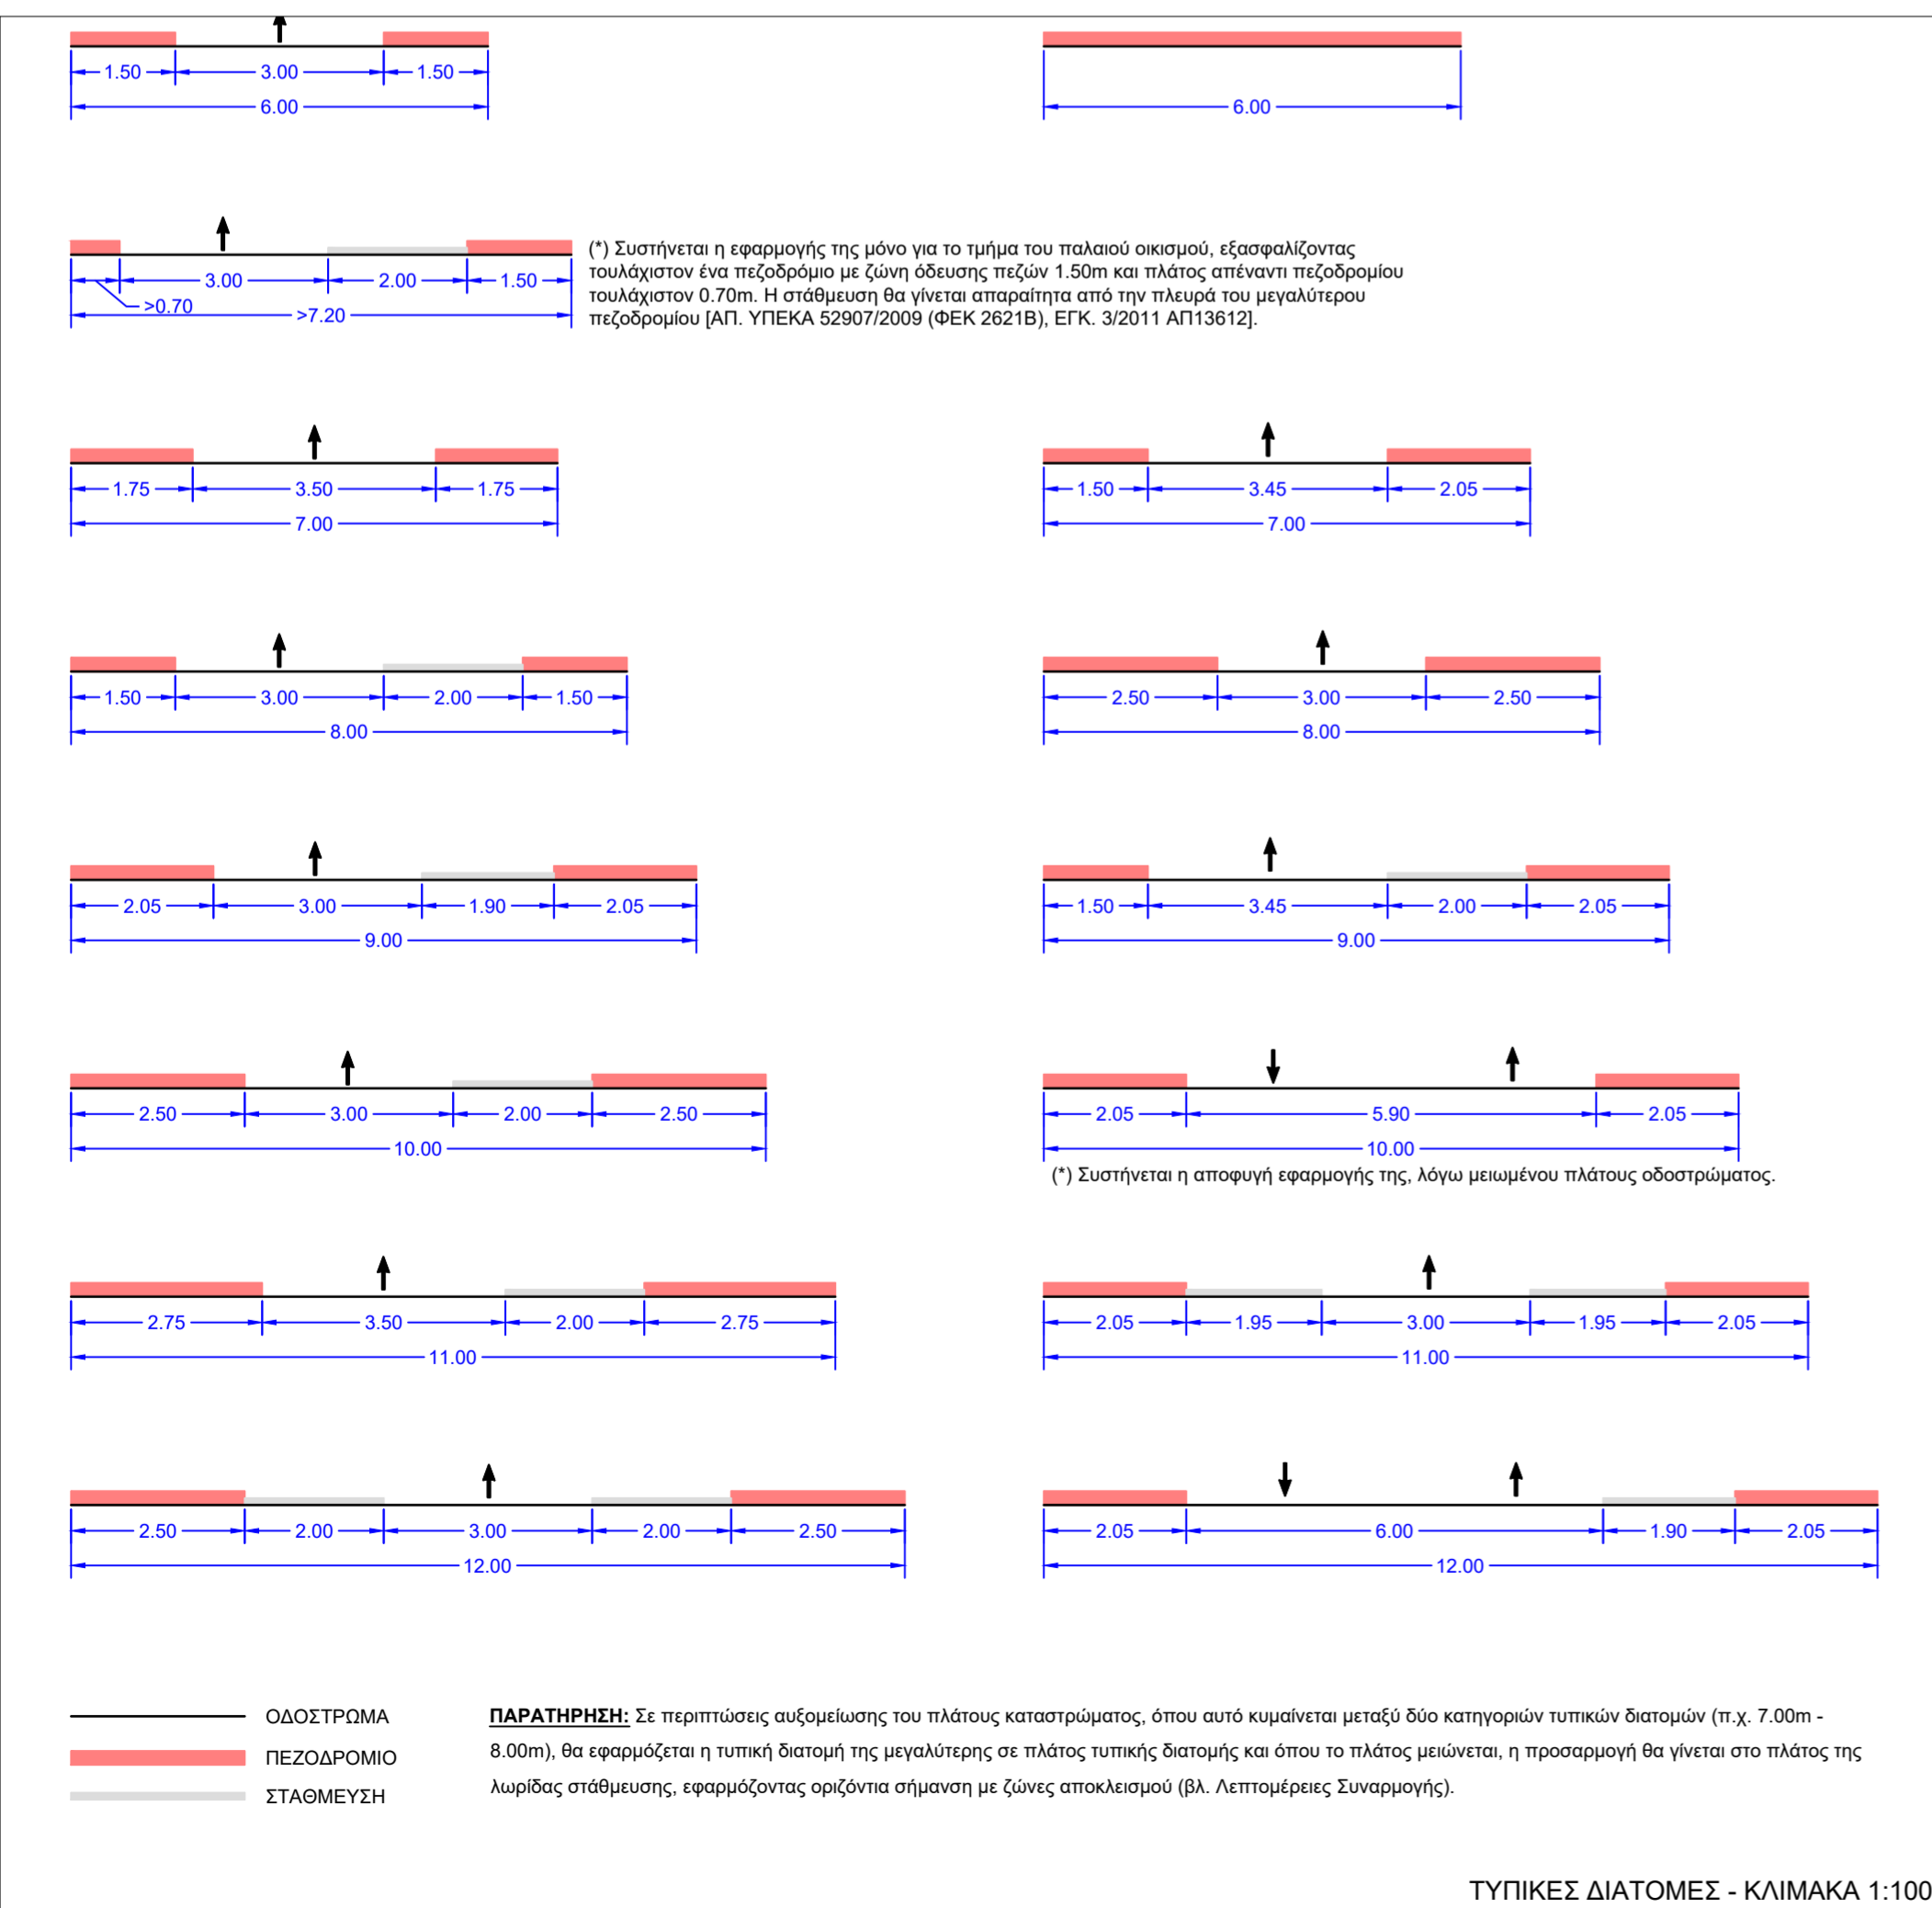

ΤΥΠΙΚΕΣ ΔΙΑΤΟΜΕΣ - ΚΛΙΜΑΚΑ 1:100

ΕΛΛΗΝΙΚΗ ΔΗΜΟΚΡΑΤΙΑ
ΠΕΡΙΦΕΡΕΙΑ ΗΠΕΙΡΟΥ
ΔΗΜΟΣ ΖΙΤΣΑΣ

ΟΜΑΔΑ ΜΕΛΕΤΗΣ:		ΤΕΧΝΙΚΟΣ ΕΛΕΓΧΟΣ ΑΠΟ :	
ΚΟΥΣΚΟΥΤΗΣ ΠΑΝΤΕΛΗΣ Τοπογράφος Μηχανικός Α.Π.Θ.			
ΠΑΠΑΔΙΑΜΑΝΤΗΣ ΘΕΟΧΑΡΗΣ Τοπογράφος Μηχανικός ΕΜ.Π.		ΗΜΕΡΟΜΗΝΙΑ :	
ΧΑΤΖΗΓΕΩΡΓΙΟΥ ΧΡΗΣΤΟΣ Τοπογράφος Μηχανικός Α.Π.Θ. - Συγκοινωνιολόγος		ΕΓΚΡΙΘΗΚΕ ΑΠΟ :	
		ΗΜΕΡΟΜΗΝΙΑ :	

D				
C				
B				
A	ΙΟΥΛ. 2021	ΚΟΥΣΚΟΥΤΗΣ ΠΑΝΤΕΛΗΣ	ΥΠΟΓΡΑΦΗ	Πρώτη Υποβολή
ΕΚΔΟΣΗ	ΗΜ/ΝΙΑ	ΟΝΟΜΑ	ΥΠΟΓΡΑΦΗ	ΠΕΡΙΓΡΑΦΗ
		Ο ΜΕΛΕΤΩΝ		

ΜΕΛΕΤΗ:

**"ΜΕΛΕΤΗ ΚΥΚΛΟΦΟΡΙΑΚΩΝ ΡΥΘΜΙΣΕΩΝ ΣΤΗΝ
Δ.Κ. ΕΛΕΟΥΣΑΣ, ΔΗΜΟΥ ΖΙΤΣΑΣ"**

ΦΑΣΗ ΜΕΛΕΤΗΣ:	ΑΡ. ΣΧΕΔΙΟΥ:
ΦΑΣΗ Γ' ΚΥΚΛΟΦΟΡΙΑΚΗ ΜΕΛΕΤΗ	Γ-04
ΘΕΜΑ:	ΚΛΙΜΑΚΑ 1:100, 1:200
ΤΥΠΙΚΕΣ ΔΙΑΤΟΜΕΣ & ΛΕΠΤΟΜΕΡΕΙΕΣ ΣΥΝΑΡΜΟΓΗΣ ΚΑΤΑΣΤΡΩΜΑΤΟΣ ΑΣΤΙΚΩΝ ΟΔΩΝ	

ΑΝΑΔΟΧΟΣ ΜΕΛΕΤΗΣ:

**ΓΕΩΔΑΙΤΙΚΗ
ΣΥΓΚΟΙΝΩΝΙΑΚΗ
ΜΕΛΕΤΩΝ
ΕΠΙΧΕΙΡΗΣΙΣ**

ΚΟΥΣΚΟΥΤΗΣ ΠΑΝΤΕΛΗΣ
Αγρ. Τοπογράφος Μηχανικός Α.Π.Θ.

Λνω Νεοχωρόπουλο ΤΘ410
ΤΚ 45500, Ιωάννινα
Τ. 26510-27280
Κ. 6938-175006
e-mail: info@geodetiki.eu

Υπογραφή - Σφραγίδα